


ŠIRŠÍ VZTAHY




S

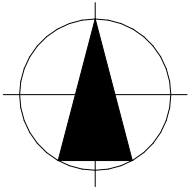

ROZSAH PD JE URČEN POZE PRO ÚČELY PASPORTU STAVBY !


VYPRACOVAL:		KONTROLOVAL:		 REMIT INVEST	
REMIT INVEST s.r.o. Prostřední č.p. 132 Uherské Hradiště 686 01: Nikola Mitáš					
INVESTOR: Joch Lukáš, Kyjovská 438, 76805 Koryčany					
MÍSTO STAVBY: RD č.p. 438, na pozemku p.č. 568, k.ú. Koryčany				FORMÁT:	A3
PASPORT RD KORYČANY č.p. 438				DATUM:	12/25
				STUPEŇ:	PASPORT
				REVIZE:	
ŠIRŠÍ VZTAHY		SITUAČNÍ VÝKRESY		MĚŘÍTKO: 1:8 000, 1:500	Č. VÝKRESU C.1

KATASTRÁLNÍ SITUACE

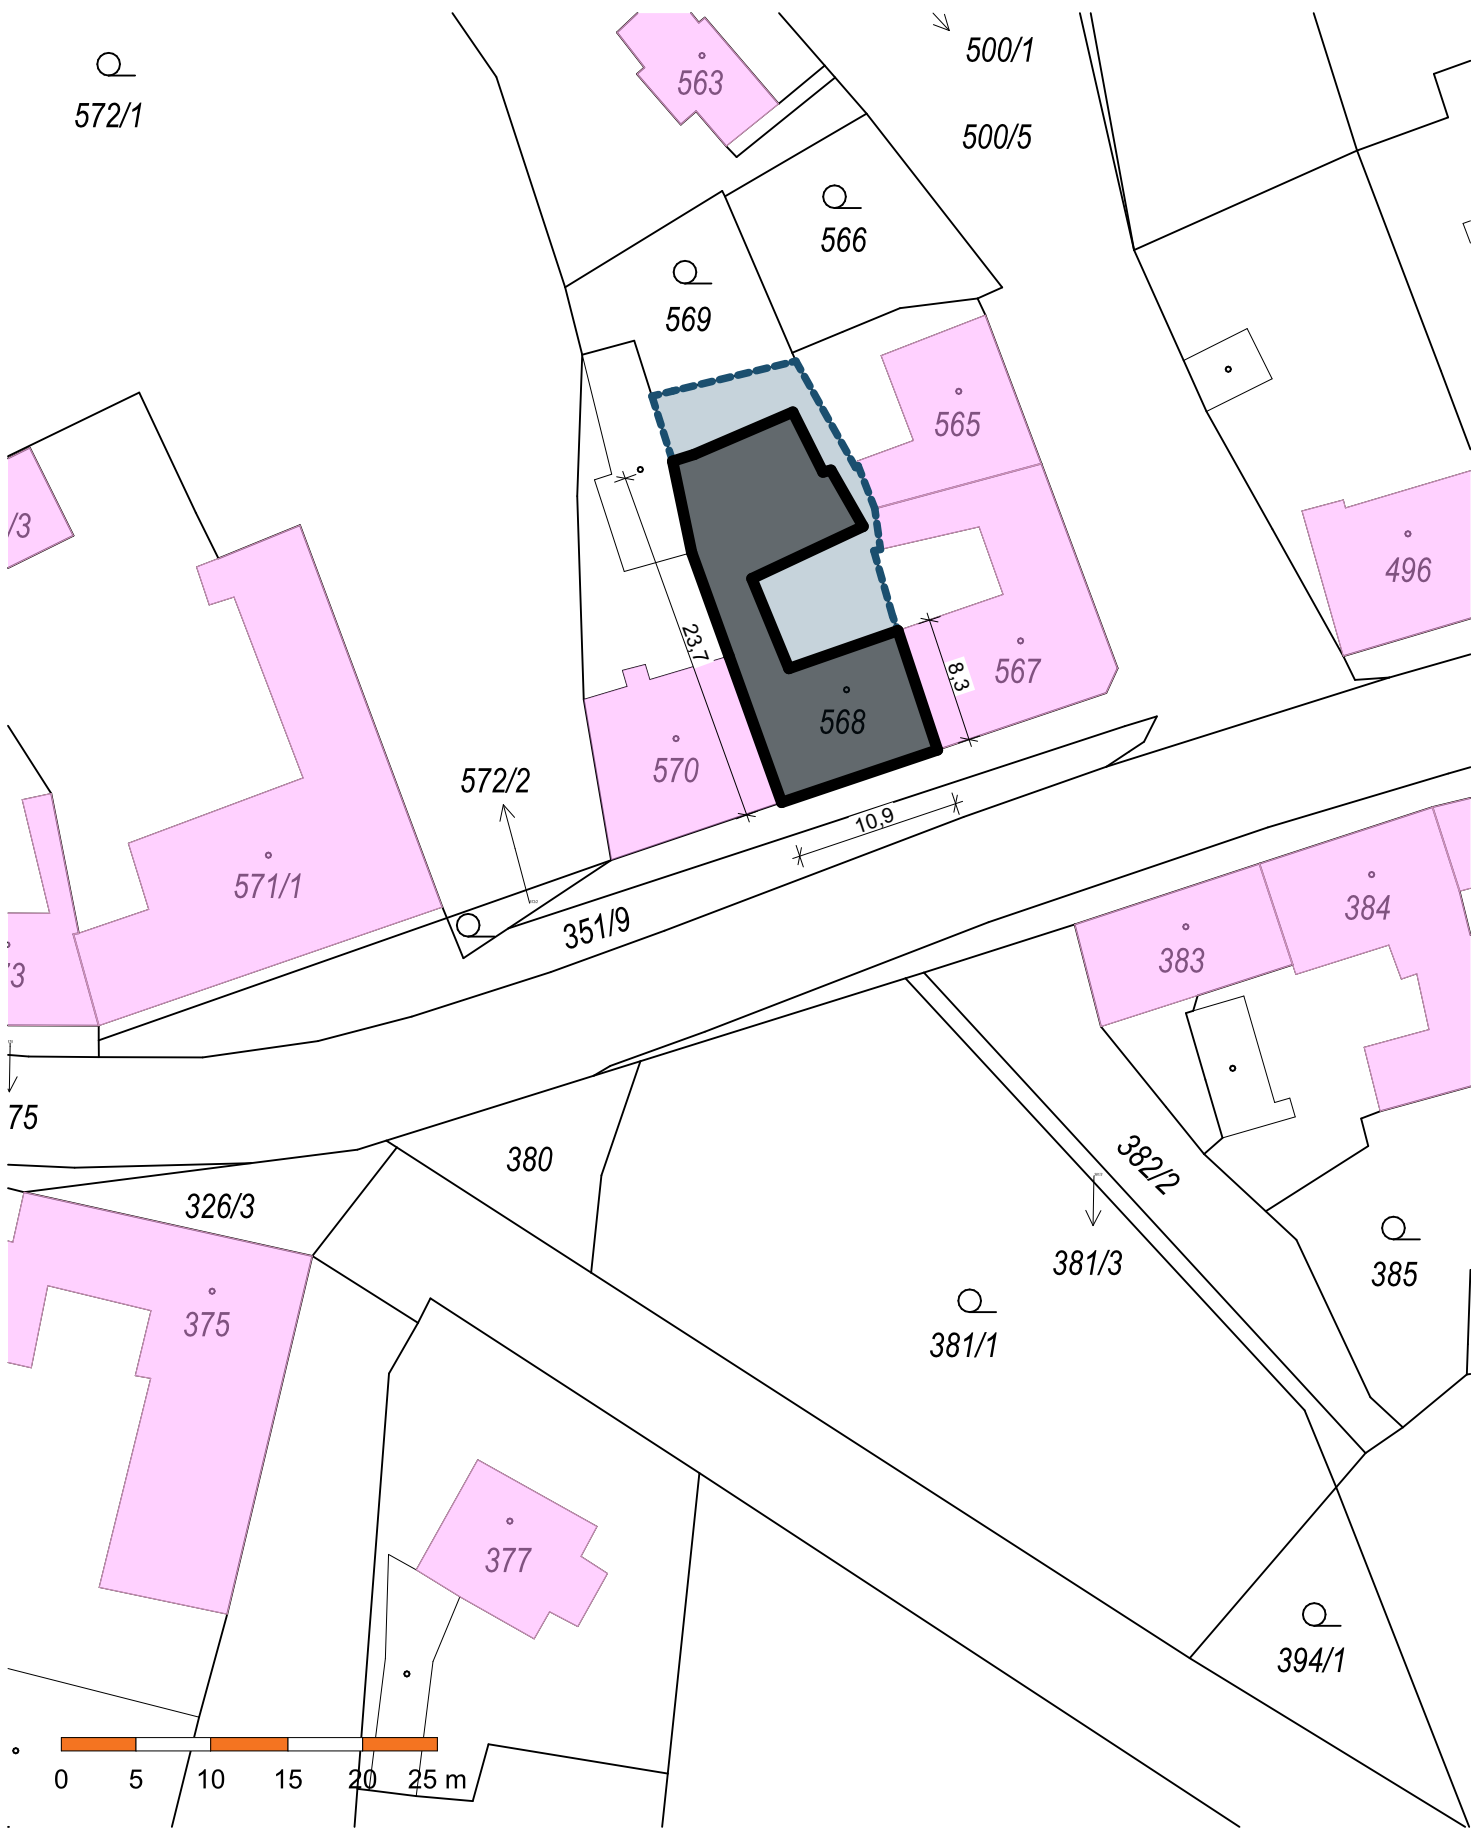

LEGENDA


- POZEMKY VE VLASTNICTVÍ INVESTORA
- HRANICE DLE KN
- SOUSEDNÍ OBJEKTY
- ŘEŠENÁ STAVBA č.p. 438

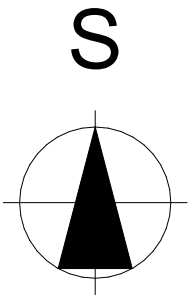

ROZSAH PD JE URČEN POZE PRO ÚČELY PASPORTU STAVBY !

VYPRACOVAL:		KONTROLOVAL:		 REMIT INVEST	
REMIT INVEST s.r.o. Prostřední č.p. 132 Uherské Hradiště 686 01: Nikola Mitáš					
INVESTOR: Joch Lukáš, Kyjovská 438, 76805 Koryčany					
MÍSTO STAVBY: RD č.p. 438, na pozemku p.č. 568, k.ú. Koryčany				FORMÁT:	A3
PASPORT RD KORYČANY č.p. 438				DATUM:	12/25
				STUPEŇ:	PASPORT
				REVIZE:	
KATASTRÁLNÍ SITUACE		SITUAČNÍ VÝKRESY		MĚŘÍTKO: 1:500	Č. VÝKRESU C.2

KOORDINAČNÍ SITUACE

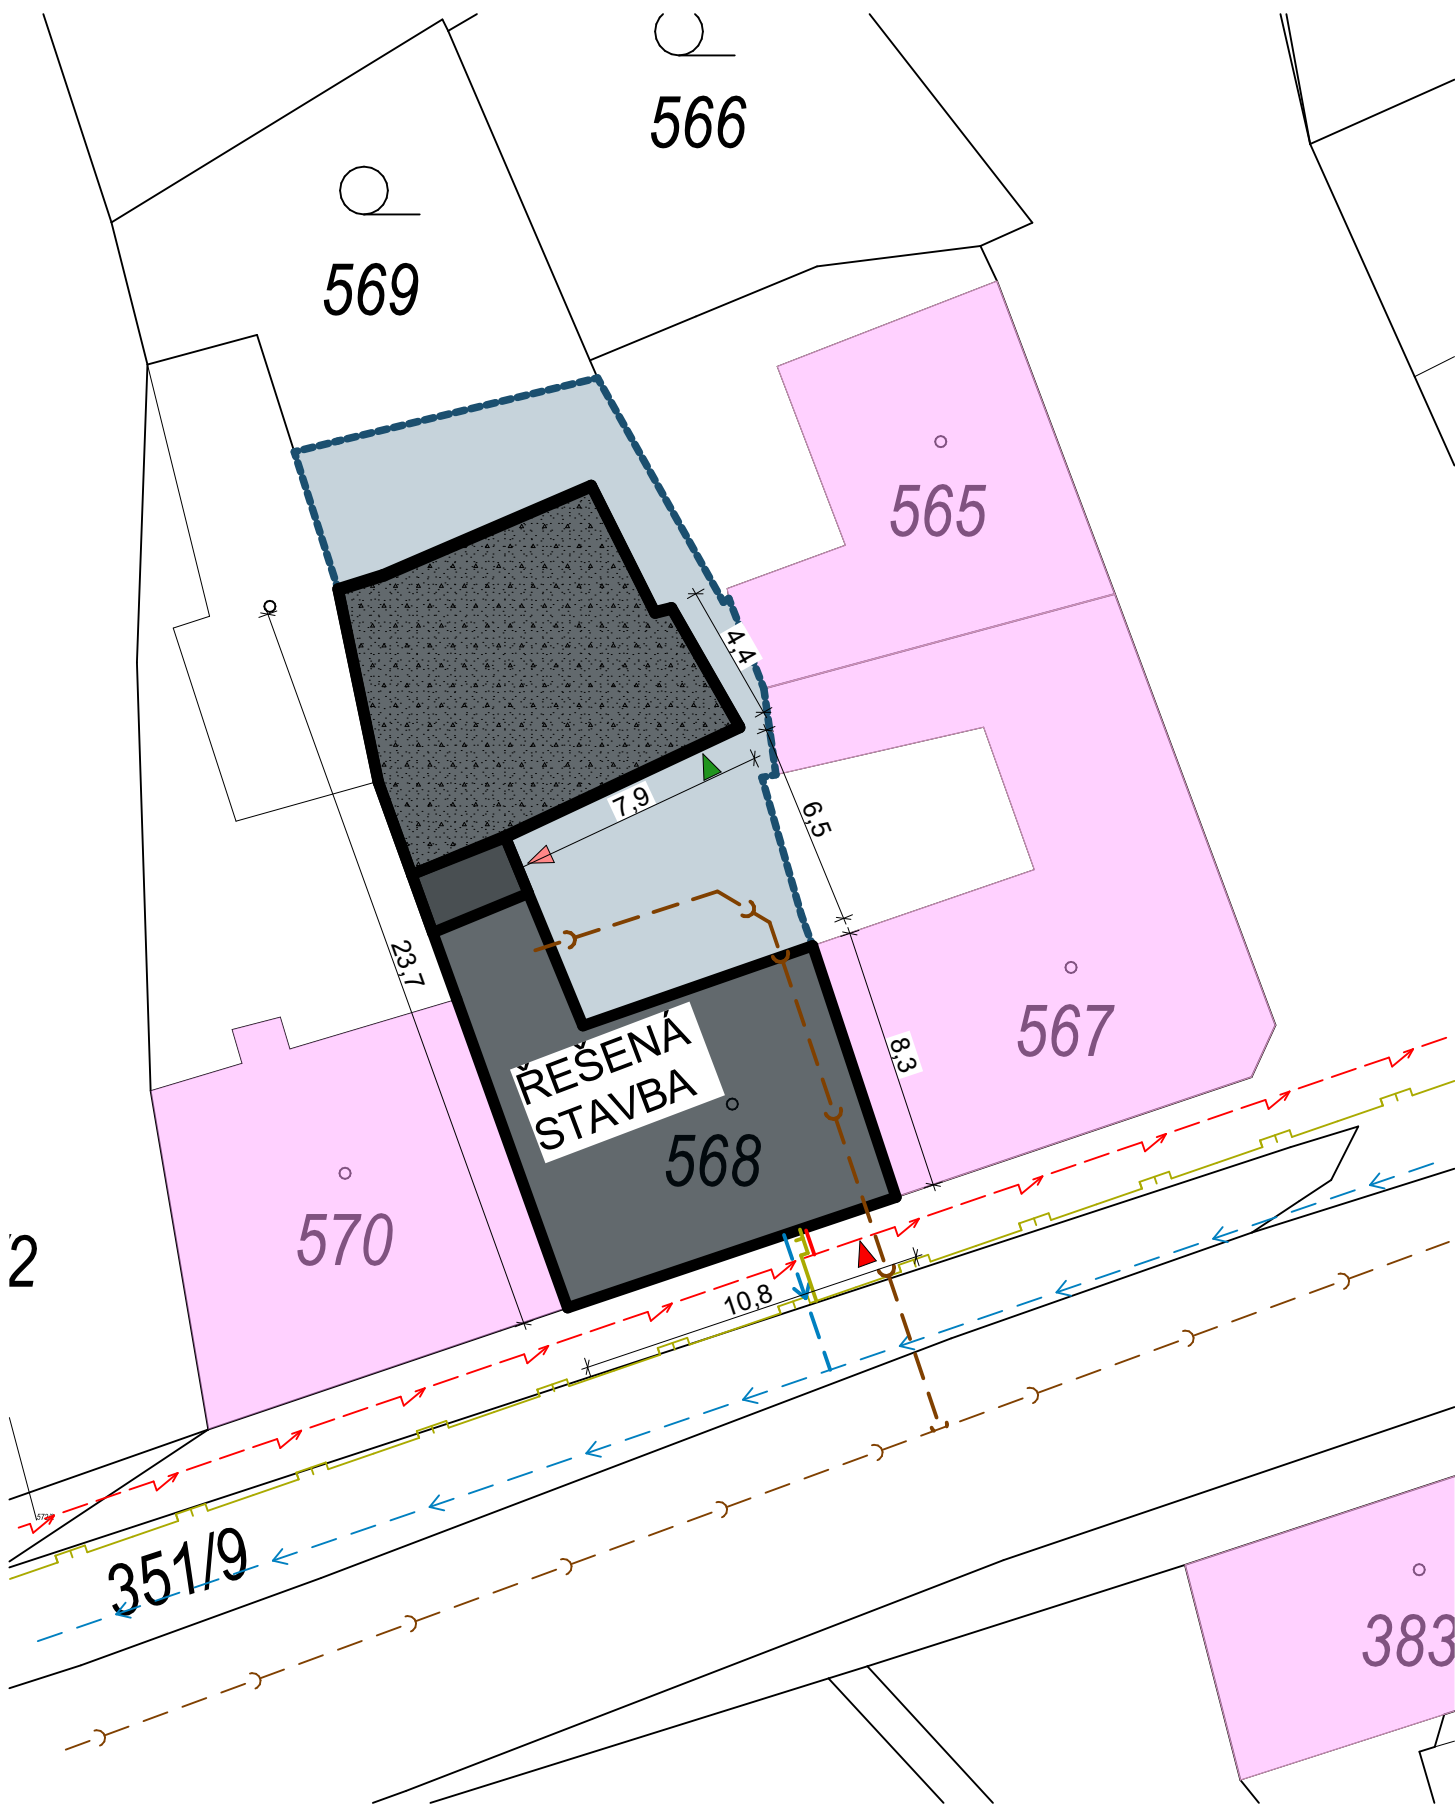

LEGENDA

- POZEMKY VE VLASTNICTVÍ INVESTORA
- HRANICE DLE KN
- SOUSEDNÍ OBJEKTY
- ŘEŠENÁ HLAVNÍ STAVBA - RD č.p 438
- VEDLEJŠÍ STAVBA (BÝVALÝ VÝMINEK) -STAVEBNĚ PROPOJENA S OBYTNOU ČÁSTÍ

VEŘEJNÉ INŽENÝRSKÉ SÍTĚ

- ELEKTŘINA VEDENÍ NN
- VODOVODNÍ ŘAD
- PLYN
- KANALIZACE


PŘÍPOJKY IS (PŘIBLIŽNÁ POLOHA!)

- ELEKTRO PŘÍPOJKA
- VODOVODNÍ PŘÍPOJKA
- PLYNOVODNÍ PŘÍPOJKA
- KANALIZAČNÍ PŘÍPOJKA

POZNÁMKA

POLOHY VEŘEJNÝCH SÍTÍ A PŘÍPOJEK NEBYLY OVĚŘENY, NUTNO ZAMĚŘIT A VYTÝČIT !!!
INFORMACE PŘEVZATY Z DTM GEOPORTÁL.


- VSTUP DO OBJEKTU
- VSTUP SKLAD
- VSTUP BÝVALÝ VÝMINEK

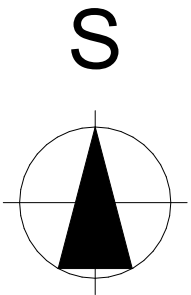

ROZSAH PD JE URČEN POZE PRO ÚČELY PASPORTU STAVBY !

VYPRACOVAL:		KONTROLOVAL:		 REMITINVEST	
REMIT INVEST s.r.o. Prostřední č.p. 132 Uherské Hradiště 686 01: Nikola Mítáš					
INVESTOR: Joch Lukáš, Kyjovská 438, 76805 Koryčany					
MÍSTO STAVBY: RD č.p. 438, na pozemku p.č. 568, k.ú. Koryčany					
PASPORT RD KORYČANY č.p. 438					
				FORMÁT:	A3
				DATUM:	12/25
				STUPEŇ:	PASPORT
				REVIZE:	
KOORDINAČNÍ SITUACE		SITUAČNÍ VÝKRESY		MĚŘITKO: 1:200	Č. VÝKRESU C.3


PŮDORYS 1.NP

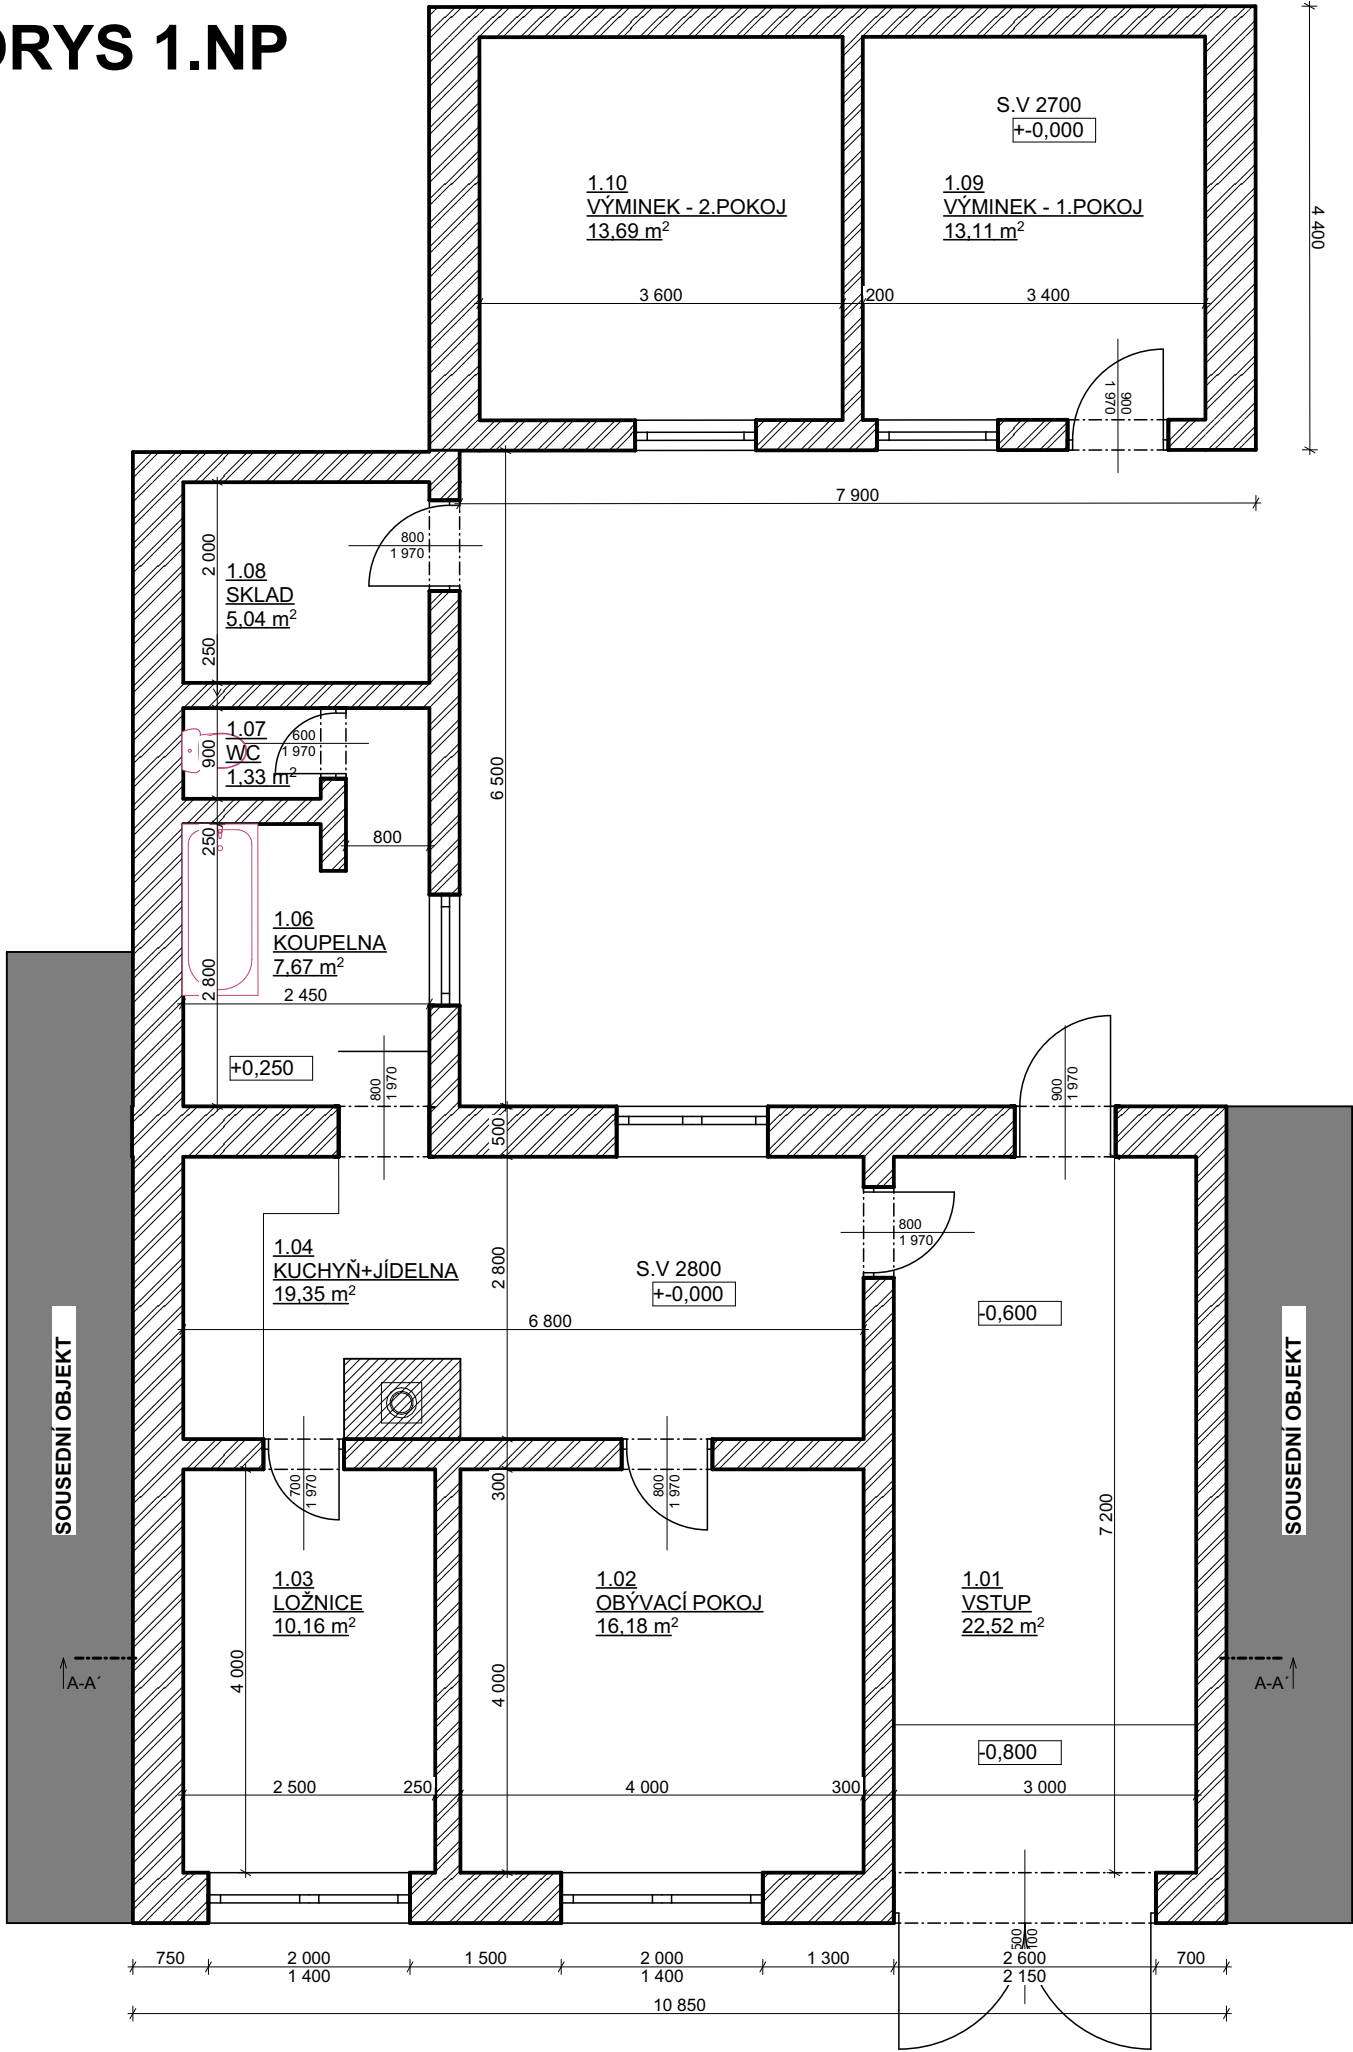

LEGENDA MÍSTNOSTÍ

Č.	Název místnosti	Plocha (m2)
1.01	VSTUP	22,52
1.02	OBÝVACÍ POKOJ	16,18
1.03	LOŽNICE	10,16
1.04	KUCHYŇ+JÍDELNA	19,35
1.06	KOUPELNA	7,67
1.07	WC	1,33
1.08	SKLAD	5,04
1.09	VÝMINEK - 1.POKOJ	13,11
1.10	VÝMINEK - 2.POKOJ	13,69
		109,05 m²


LEGENDA MATERIÁLŮ

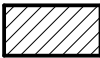

STÁVAJÍCÍ ZDIVO RŮZNÝCH TLOUŠŤEK

POZNÁMKA


VENKOVNÍ I VNITŘNÍ ROZMĚRY JSOU ZAMĚŘENY, ALE NĚKTERÉ ČÁSTEČNE ODVOZENY. NEKTERÉ VÝMĚRY JSOU ODVOZENY ZEJMÉNA Z DŮVODU SOULADU CELÉHO OBJEKTU. PRO KONKRÉTNÍ PŘESNÉ ZAMĚŘENÍ JE TŘEBA GEODETICKÉ ZAMĚŘENÍ VNĚJŠÍHO OBVODU STAVBY. DÁLE JE TŘEBA PROVÉST SONDY KCÍ A ZJISTIT PŘESNÉ TL. OBVODOVÝCH ZDÍ A TAKTÉŽ ZJISTIT, ZDA JSOU SOUSEDNÍ ZDI SPOLEČNÉ (V JAKÉ TLOUŠŤCE) A KE KTERÉ STAVBĚ NÁLEŽÍ. TATO DOKUMENTACE JE TEDY OBSAHOVĚ A KVALITATIVNĚ URČENA PRO PASPORT STAVBY !!!

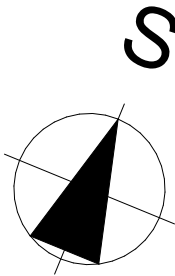

ROZSAH PD JE URČEN POZE PRO ÚČELY PASPORTU STAVBY !

VYPRACOVAL:		KONTRLOVAL:		 REMITINVEST	
REMIT INVEST s.r.o. Prostřední č.p. 132 Uherské Hradiště 686 01: Nikola Mitáš					
INVESTOR: Joch Lukáš, Kyjovská 438, 76805 Koryčany					
MÍSTO STAVBY: RD č.p. 438, na pozemku p.č. 568, k.ú. Koryčany					
PASPORT RD KORYČANY č.p. 438				FORMÁT:	A3
				DATUM:	12/25
				STUPEŇ:	PASPORT
PŮDORYS 1.NP				REVIZE:	
				MĚŘITKO: 1:75	Č. VÝKRESU D.1.1.1
				STAVEBNÍ ČÁST	

ŘEZ A-A´

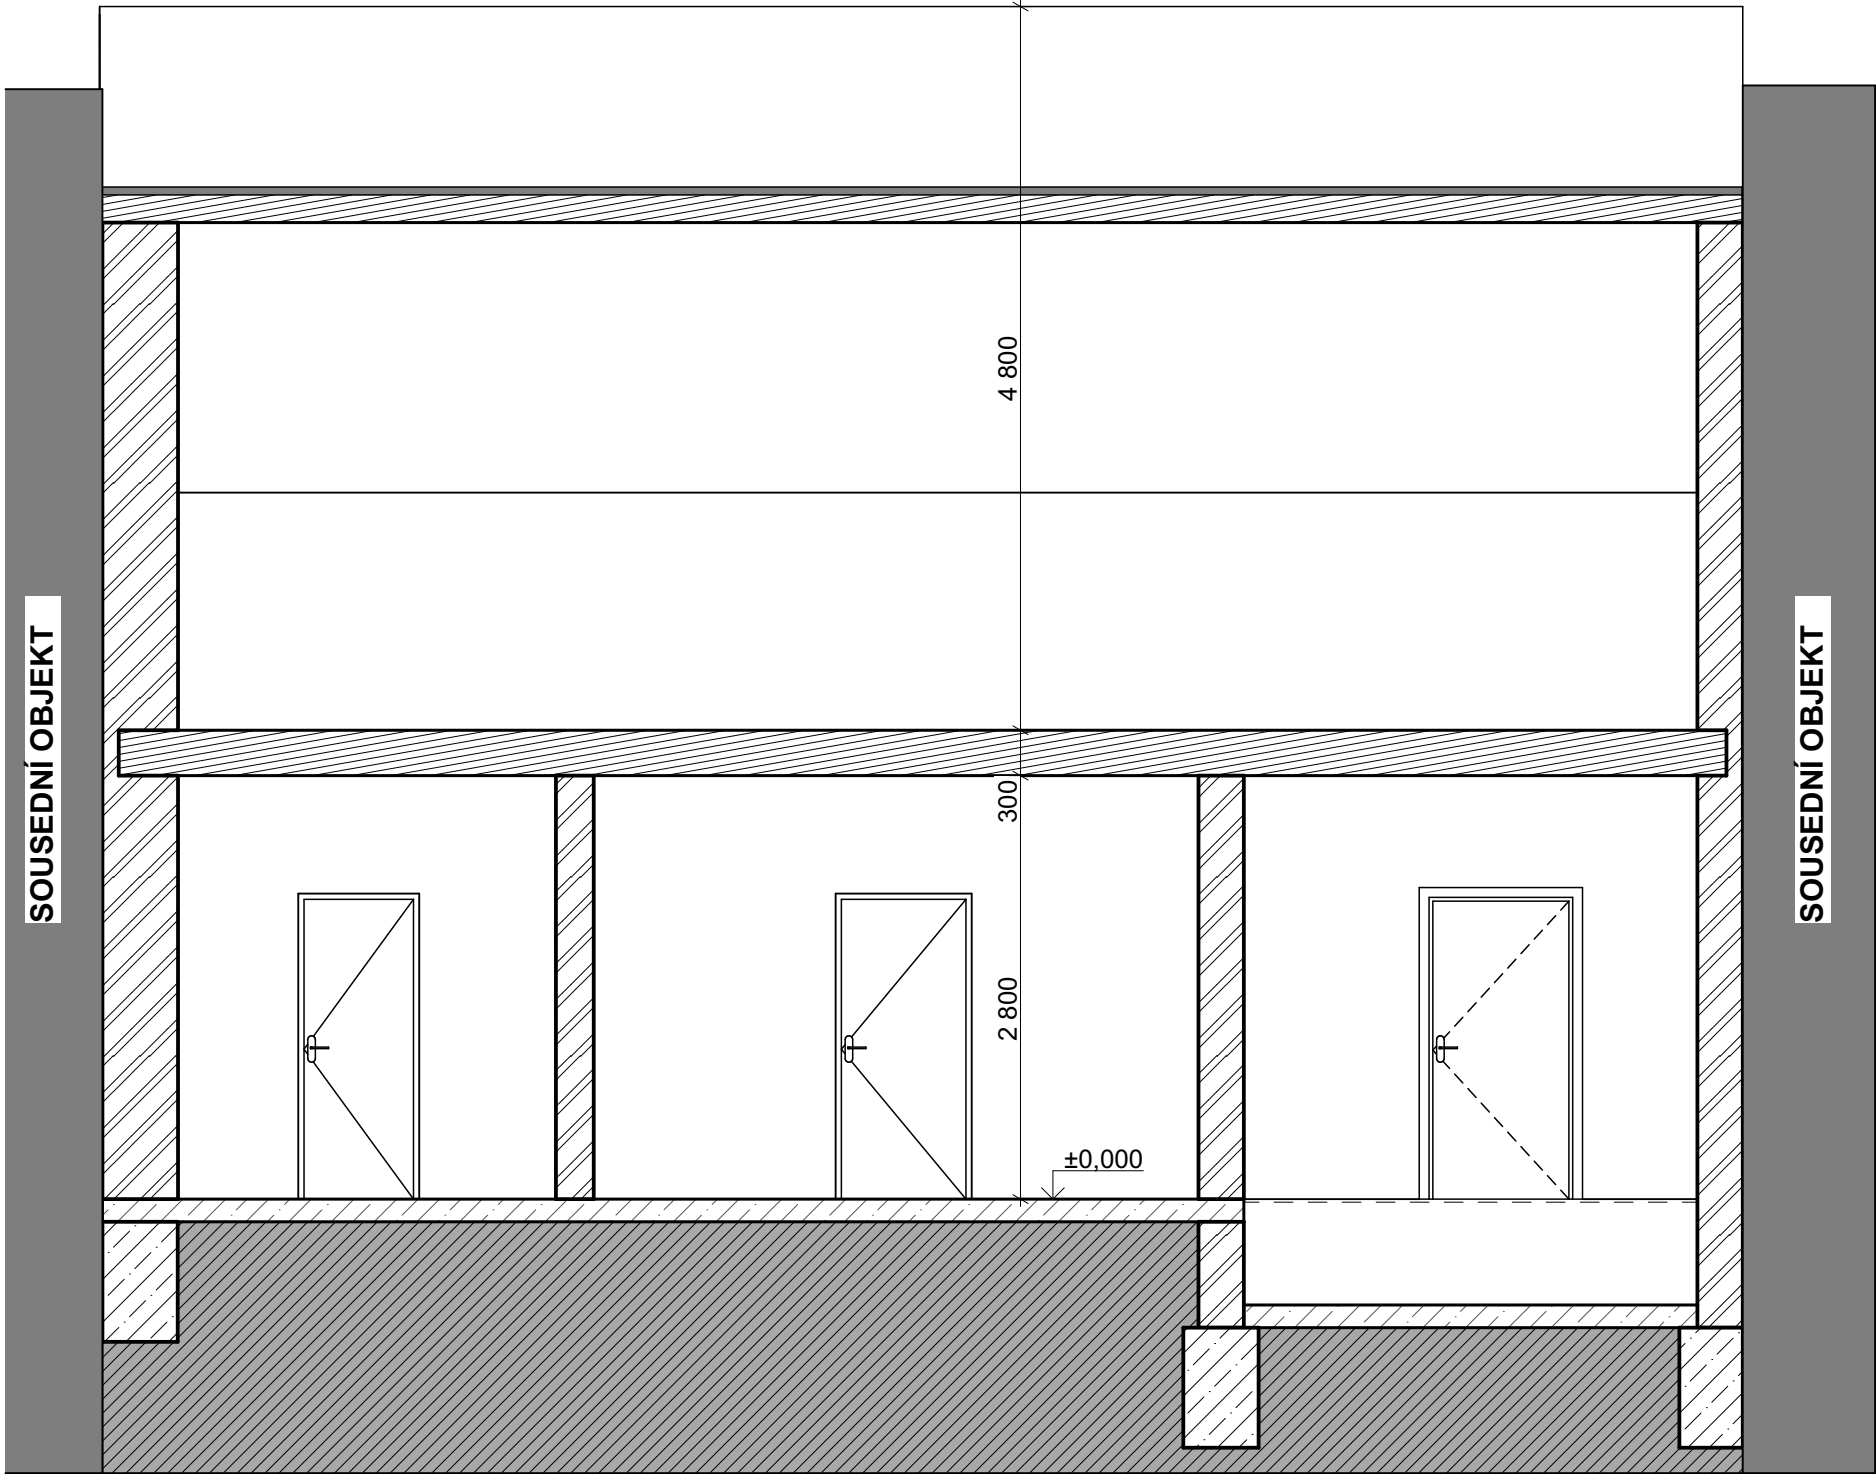


ROZSAH PD JE URČEN POZE PRO ÚČELY PASPORTU STAVBY !


VYPRACOVAL:		KONTROLOVAL:		 REMIT INVEST	
REMIT INVEST s.r.o. Prostřední č.p. 132 Uherské Hradiště 686 01: Nikola Mitáš					
INVESTOR: Joch Lukáš, Kyjovská 438, 76805 Koryčany					
MÍSTO STAVBY: RD č.p. 438, na pozemku p.č. 568, k.ú. Koryčany		FORMÁT: A3			
PASPORT RD KORYČANY č.p. 438		DATUM: 12/25			
		STUPEŇ: PASPORT			
		REVIZE:			
ŘEZ A-A ´		STAVEBNÍ ČÁST		MĚŘÍTKO: Č. VÝKRESU 1:50 D.1.1.2	

POHLEDY

JV POHLED

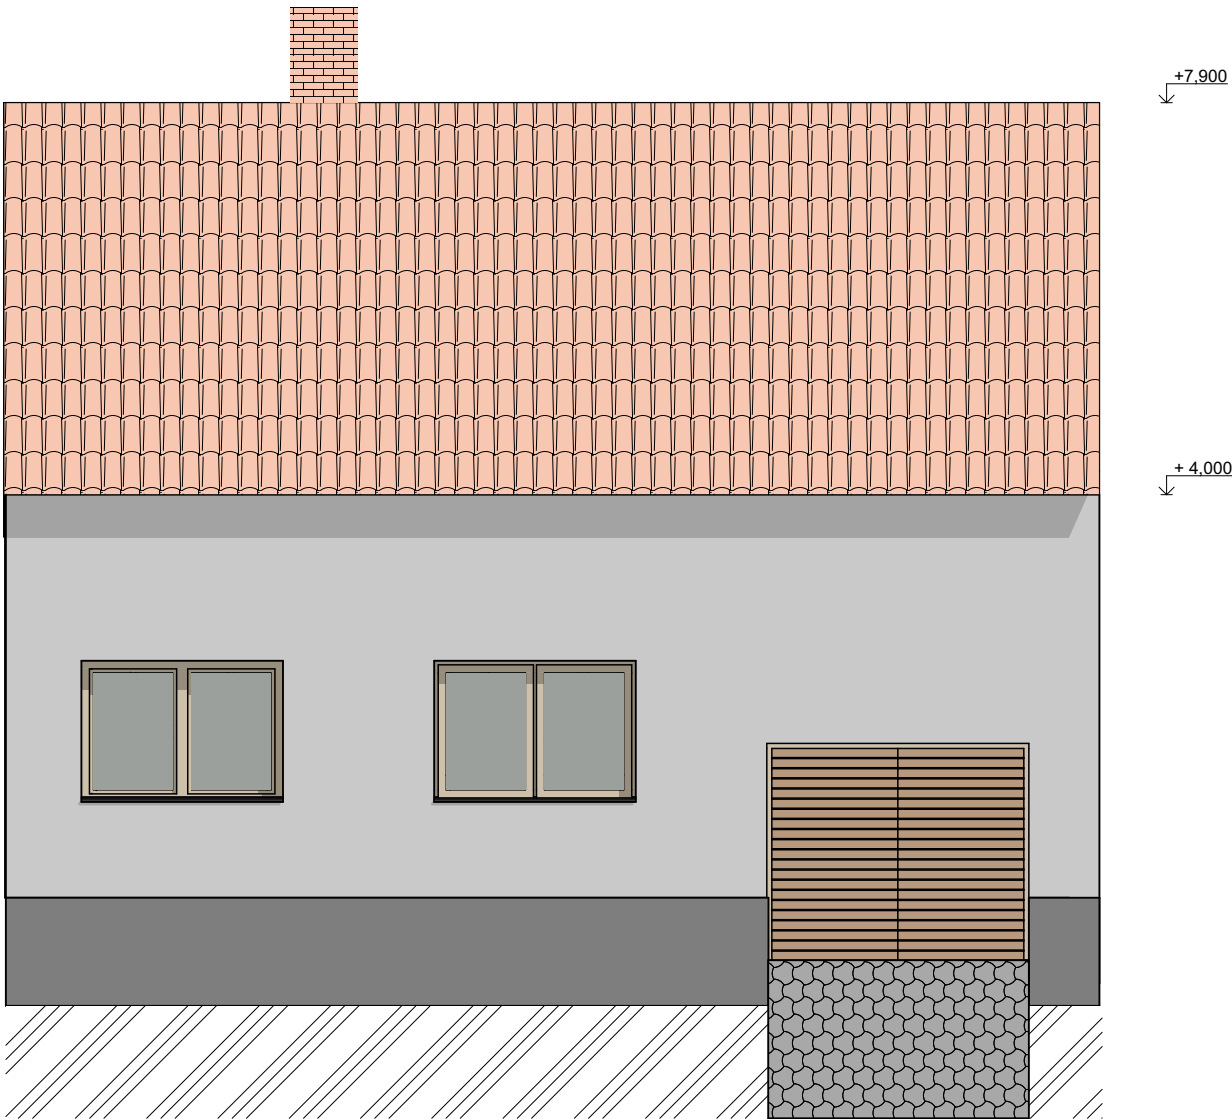

SZ POHLED

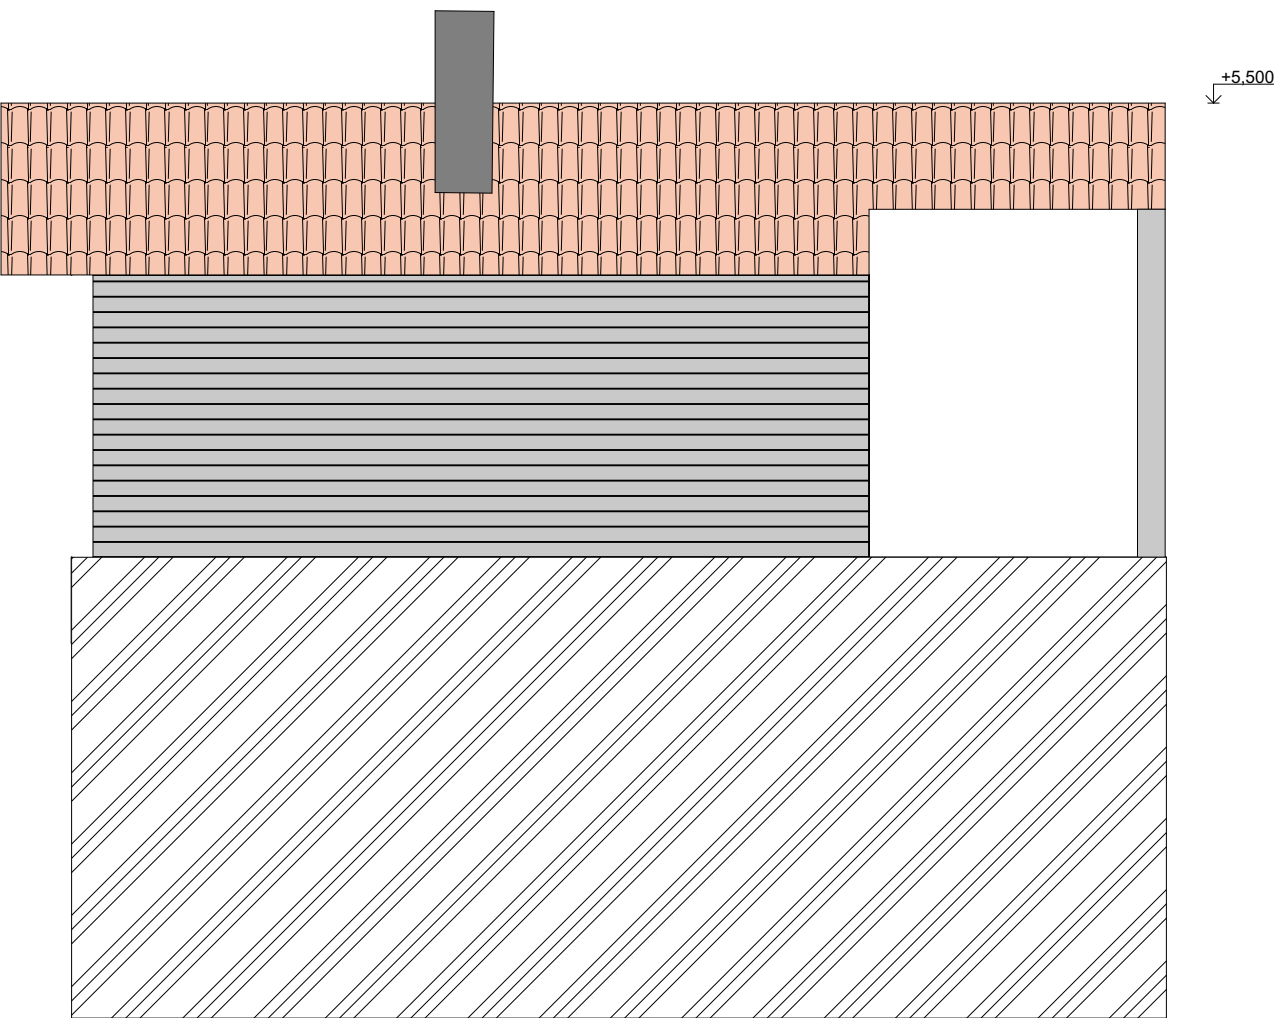

ROZSAH PD JE URČEN POZE PRO ÚČELY PASPORTU STAVBY !

VYPRACOVAL:		KONTROLOVAL:		 REMIT INVEST	
REMIT INVEST s.r.o. Prostřední č.p. 132 Uherské Hradiště 686 01: Nikola Mitáš					
INVESTOR: Joch Lukáš, Kyjovská 438, 76805 Koryčany					
MÍSTO STAVBY: RD č.p. 438, na pozemku p.č. 568, k.ú. Koryčany				FORMÁT:	A3
PASPORT RD KORYČANY č.p. 438				DATUM:	12/25
				STUPEŇ:	PASPORT
				REVIZE:	
POHLEDY		STAVEBNÍ ČÁST		MĚŘÍTKO: 1:75	Č. VÝKRESU D.1.1.3