



POHLEDY

POHLED ULIČNÍ

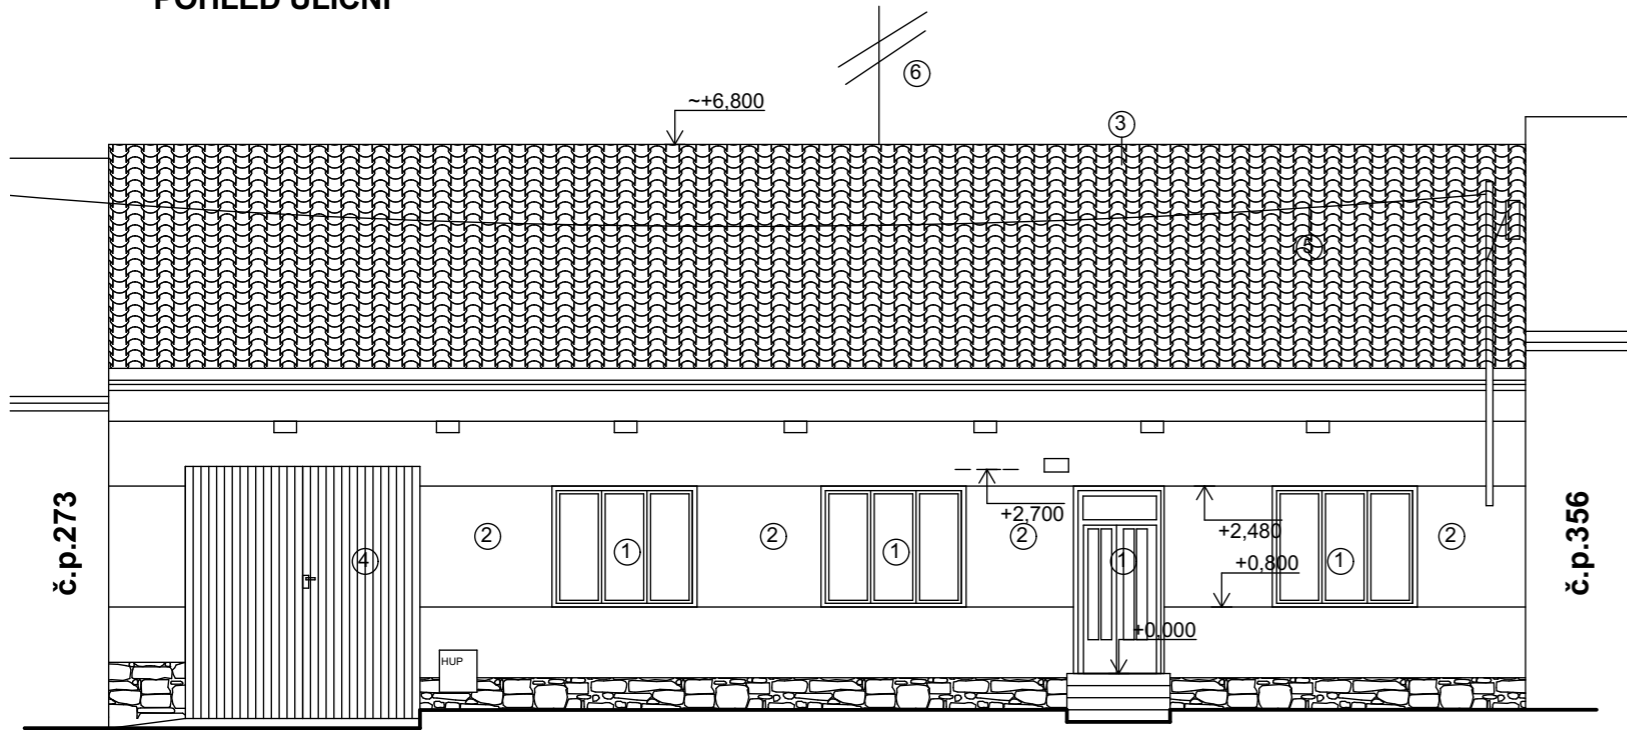

POHLED DVORNÍ

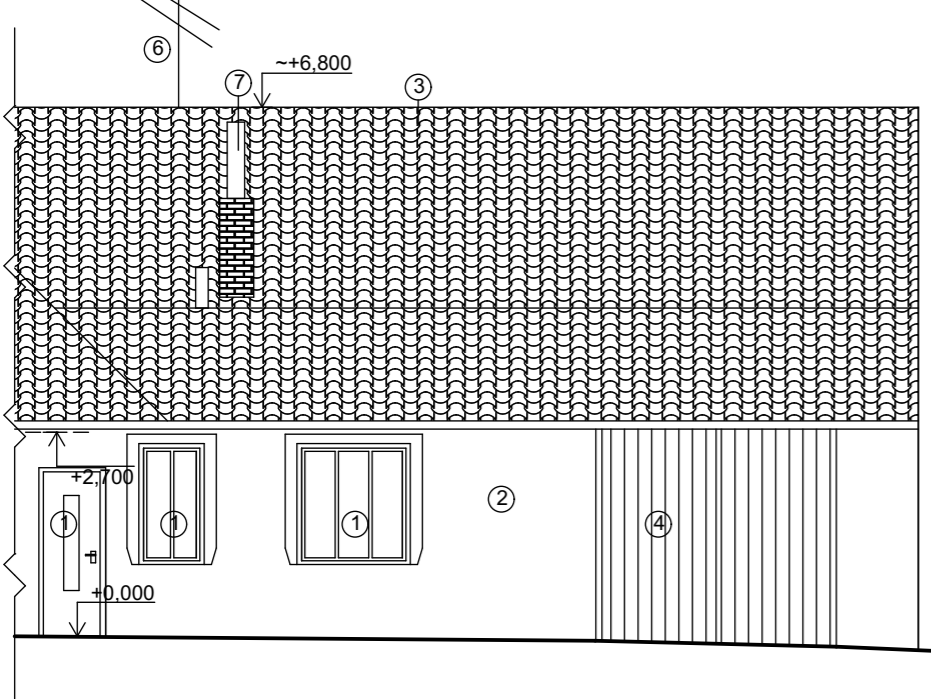

LEGENDA MATERIÁLŮ

- ① DŘEVĚNÁ OKNA A DVEŘE
- ② VÁPENOCEMENTOVÁ OMÍTKA
- ③ KERAMICKÁ KRYTINA
- ④ DŘEVĚNÁ VRATA
- ⑤ VEDENÍ NN
- ⑥ TV ANTÉNA
- ⑦ KOMÍNOVÉ TĚLESO

±0,000 = podlaha 1.NP

Hlavní projektant:	Ing. Vladimír Pavlica	Ing. Vladimír PAVLICA Salašská 1278, 686 03 Staré Město TEL.: 603309061 www.rekostav.com
Projektant:	Ing. Vladimír Pavlica	
Kontroloval:	Ing. Vladimír Pavlica	
Místo stavby: č.p. 277, Březolupy		
Investor: Věra Mokrašová, č.p. 158, 687 12 Bílovice		
Akce:		Formát: A4
RODINNÝ DŮM č.p.277, Březolupy PASPORT STAVBY		Datum: 09/2021
		Stupeň: PASPORT
		Č. zak.: 436
POHLEDY		Měřítko: 1:100 Č. výkresu: D.4