


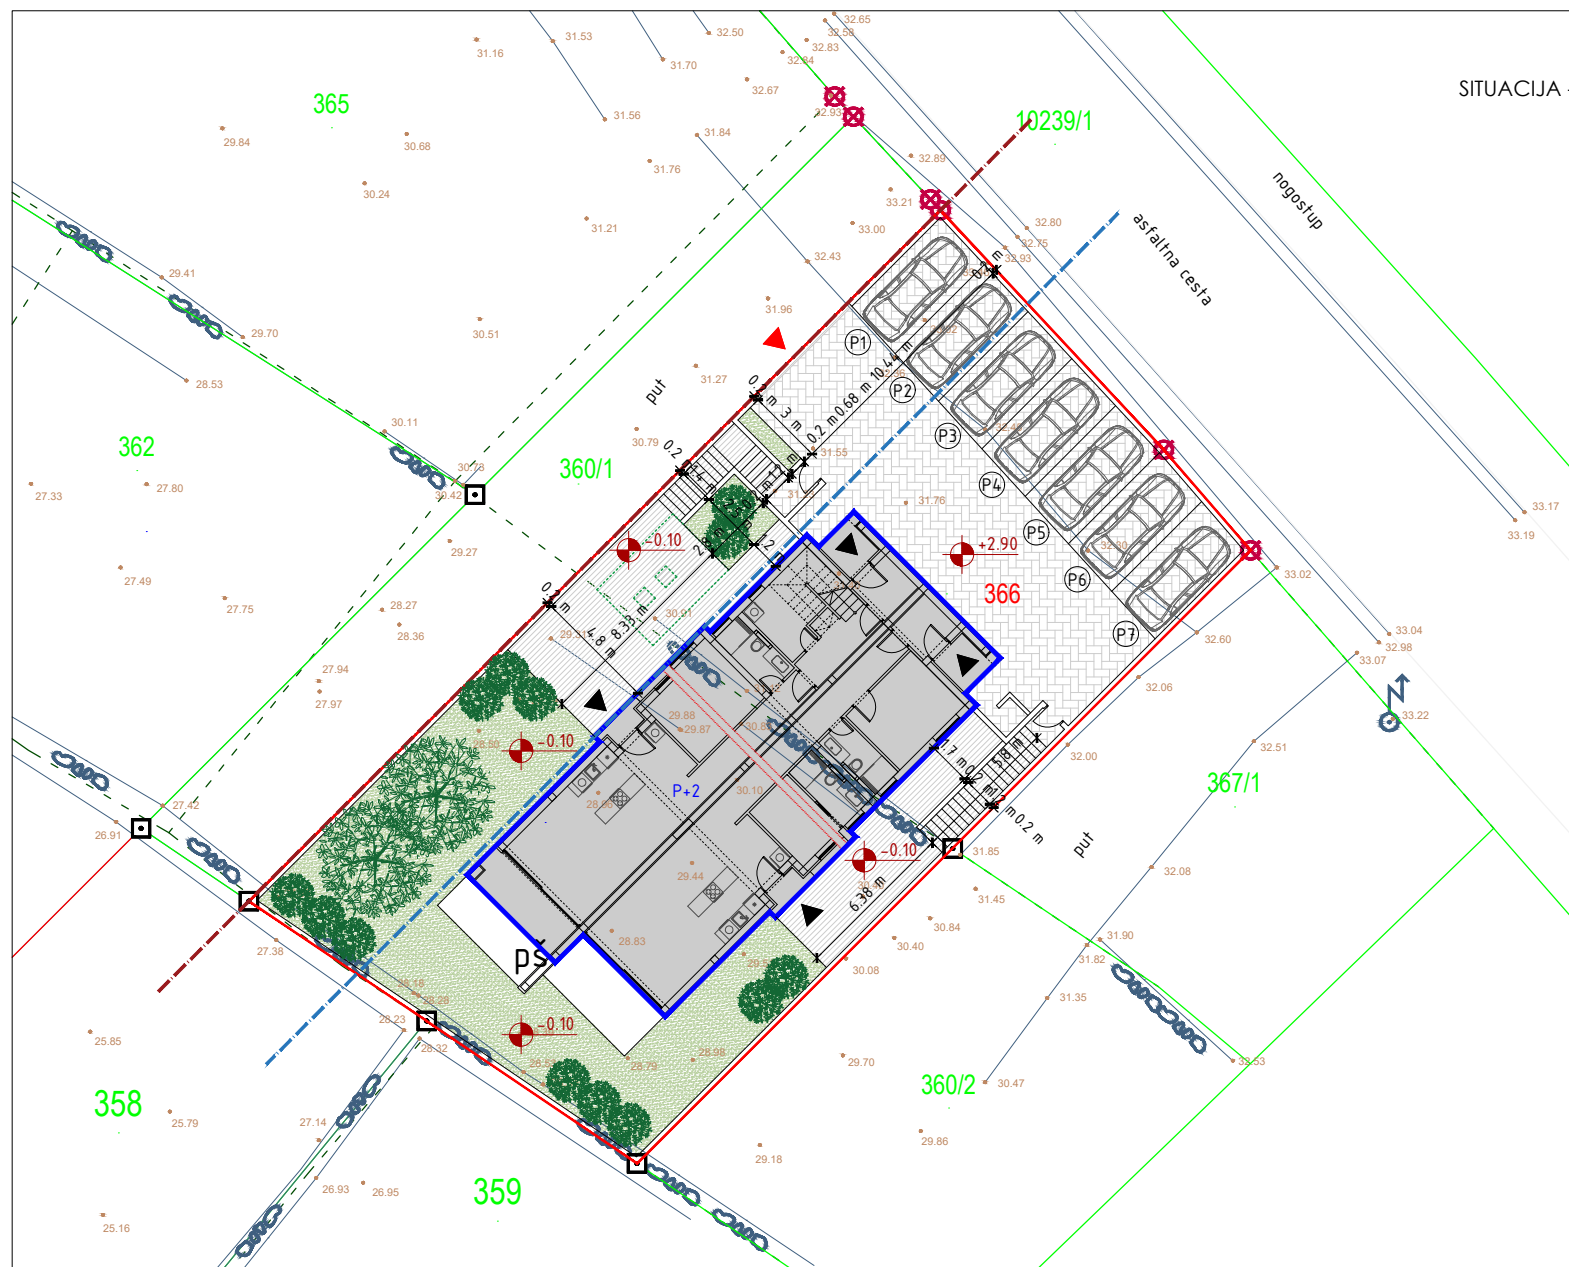

LEGENDA

- granica građevne čestice
- granica postojećih/susjednih kat. čestice
- stvarno stanje terena
- građevinski pravac
- regulacijski pravac
- stambena zgrada
- bio jama
- 33.22 visinske kote postojećeg terena
- -0.05 visinske kote uređenog terena
- ▲ kolno-pješački ulaz na građevnu česticu
- ▲ ulaz u zgradu
- P1 oznaka PM (2.5 x 5.5 m)
- pješačke površine na g.č.
- kolne površine na g.č.
- ozelenjene površine na g.č.
- visoko rastlinje
- betonska ograda
- metalna ograda

RELATIVNA KOTA ±0.00 = APSOLUTNA KOTA +30.10

INFINI arch d.o.o., Ulica Stjepana Radića 38, 23000 Zadar, ured@infiniarch.hr, +385 23 299 641, +385 99 316 8801, +385 98 730 005

IVA DEVIĆ OBRADOVIĆ dipl.ing.arch. OVLASŢENA ARHITEKŢICA A 3263	IVONA GAŠPAROVIĆ mag.ing.arch. OVLASŢENA ARHITEKŢICA A 4345	GLAVNI PROJEKŢANI IVA DEVIĆ OBRADOVIĆ, dipl.ing.arch. PROJEKŢANTI IVONA GAŠPAROVIĆ, mag.ing.arch. PROJEKŢANTSKA GRUPA LUCIJA ŠIMUNIĆ, mag.ing.prosp.arch.
INVESTITOR LOVRE BENIĆ, ul. M. Miočića 247, Rtina, JURICA BENIĆ, ul. M. Miočića 247, Rtina i MATE SURIĆ, ul. don S. Surića 5, Privlaka	STAMBENA ZGRADA	GLAVNI PROJEKT ARHITEKTONSKI PROJEKT SITUACIJA - uređenje građevne čestice
DOKACIJA k.č.br. 366, k.o. Ražanac u Rtini		DATUM rujan 2022. godine LBR-20/22 1:200 2