


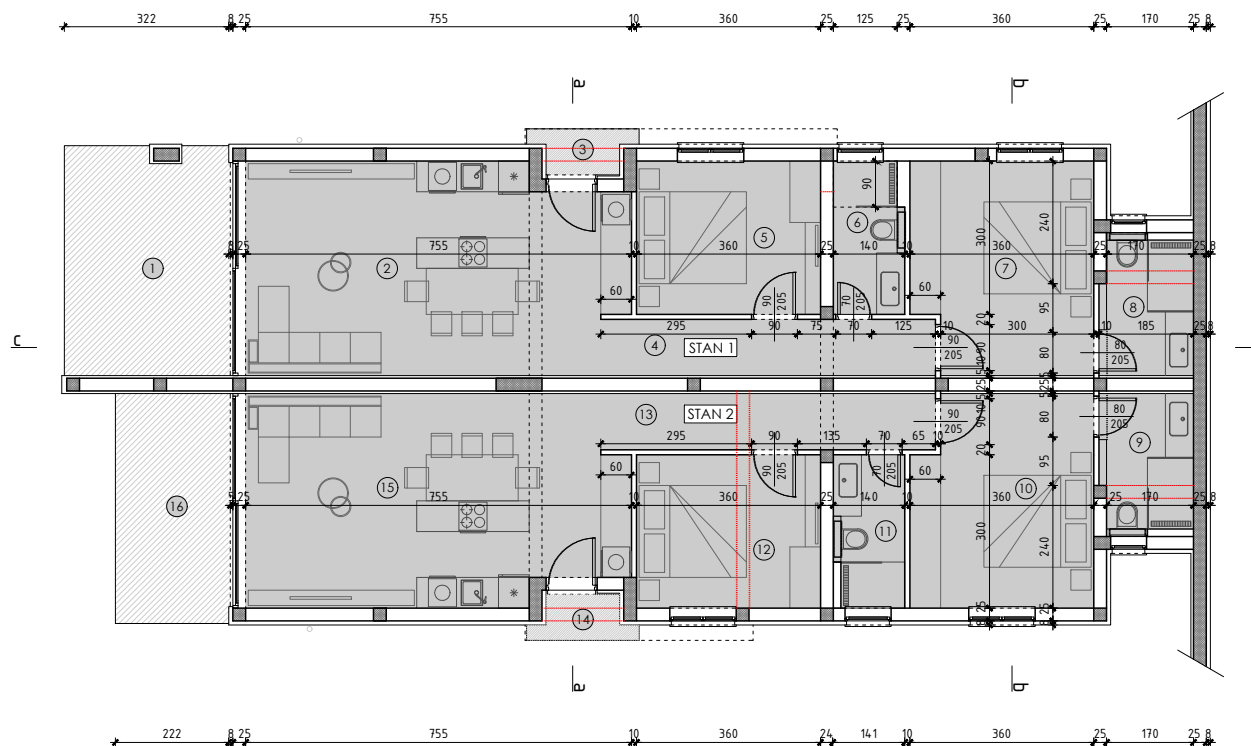

UKUPNA PLOŠTINA KORISNE POVRŠINE STAMBENE ZGRADE - NETO POVR.						
R. BR.	POPIS PROSTORIJA	ZAVRŠNA PODNA OBLOGA	POVRŠINA (m²)			
			ZATV.	OTV. NATKR.	OTV. NENAT.	UKUP.
STAN 1						
1	TERASA	ker.ploč.		14.39		14.39
2	DNEVNI BORAVAK, KUHINJA I BLAGOVAONICA	ker.ploč.	23.31			23.31
3	ULAZ	ker.ploč.		1.52		1.52
4	HODNIK	ker.ploč.	13.69			13.69
5	SOBA 1	parket	10.80			10.80
6	KUPAONICA	ker.ploč.	4.07			4.07
7	SOBA 2	parket	14.40			14.40
8	KUPAONICA	ker.ploč.	4.90			4.90
UKUPNO STAN 1			71.17	15.91	0.00	87.08
STAN 2						
9	KUPAONICA	ker.ploč.	1.92			1.92
10	SOBA 1	parket	21.23			21.23
11	KUPAONICA	ker.ploč.	4.07			4.07
12	SOBA 2	parket	10.80			10.80
13	HODNIK	ker.ploč.	1.20			1.20
14	ULAZ	ker.ploč.		1.52		1.52
15	DNEVNI BORAVAK, KUHINJA I BLAGOVAONICA	ker.ploč.	23.31			23.31
16	TERASA	ker.ploč.		10.12		10.12
UKUPNO STAN 2			62.53	11.64	0.00	74.17
UKUPNO PRIZEMLJE			133.70	27.55	0.00	161.25

RELATIVNA KOTA ±0.00 = APSOLUTNA KOTA +30.10

INFINI arch d.o.o., Ulica Stjepana Radića 38, 23000 Zadar, ured@infiniarch.hr, +385 23 299 641, +385 99 316 8801, +385 98 730 005

0 1 2.5 5 10 m		10 m	
IVA DEVIĆ OBRADOVIĆ dipl.ing.arch. OVLASHTENA ARHITEKTICA A 3263		IVONA GAŠPAROVIĆ mag.ing.arch. OVLASHTENA ARHITEKTICA A 4345	
INVESTICIJ LOVRE BENIĆ, ul. M. Miočića 247, Rtna, JURICA BENIĆ, ul. M. Miočića 247, Rtna i MATE SURIĆ, ul. don S. Surica 5, Privlaka		GLAVNI PROJEKT IVONA GAŠPAROVIĆ, mag.ing.arch. PROJEKTOVANJE LUCIJA ŠIMUNIĆ, mag.ing.prosp.arch.	
IZRAĐIVANJE STAMBENA ZGRADA		GLAVNI PROJEKT ARHITEKTONSKI PROJEKT	
LOKACIJA k.č.br. 366, k.o. Ražanac u Rtni		TLOCRT PRIZEMLJA - neto površine	
datum rujan 2022. godine		LBR-20/22	
skala 1:100		list broj 5	