


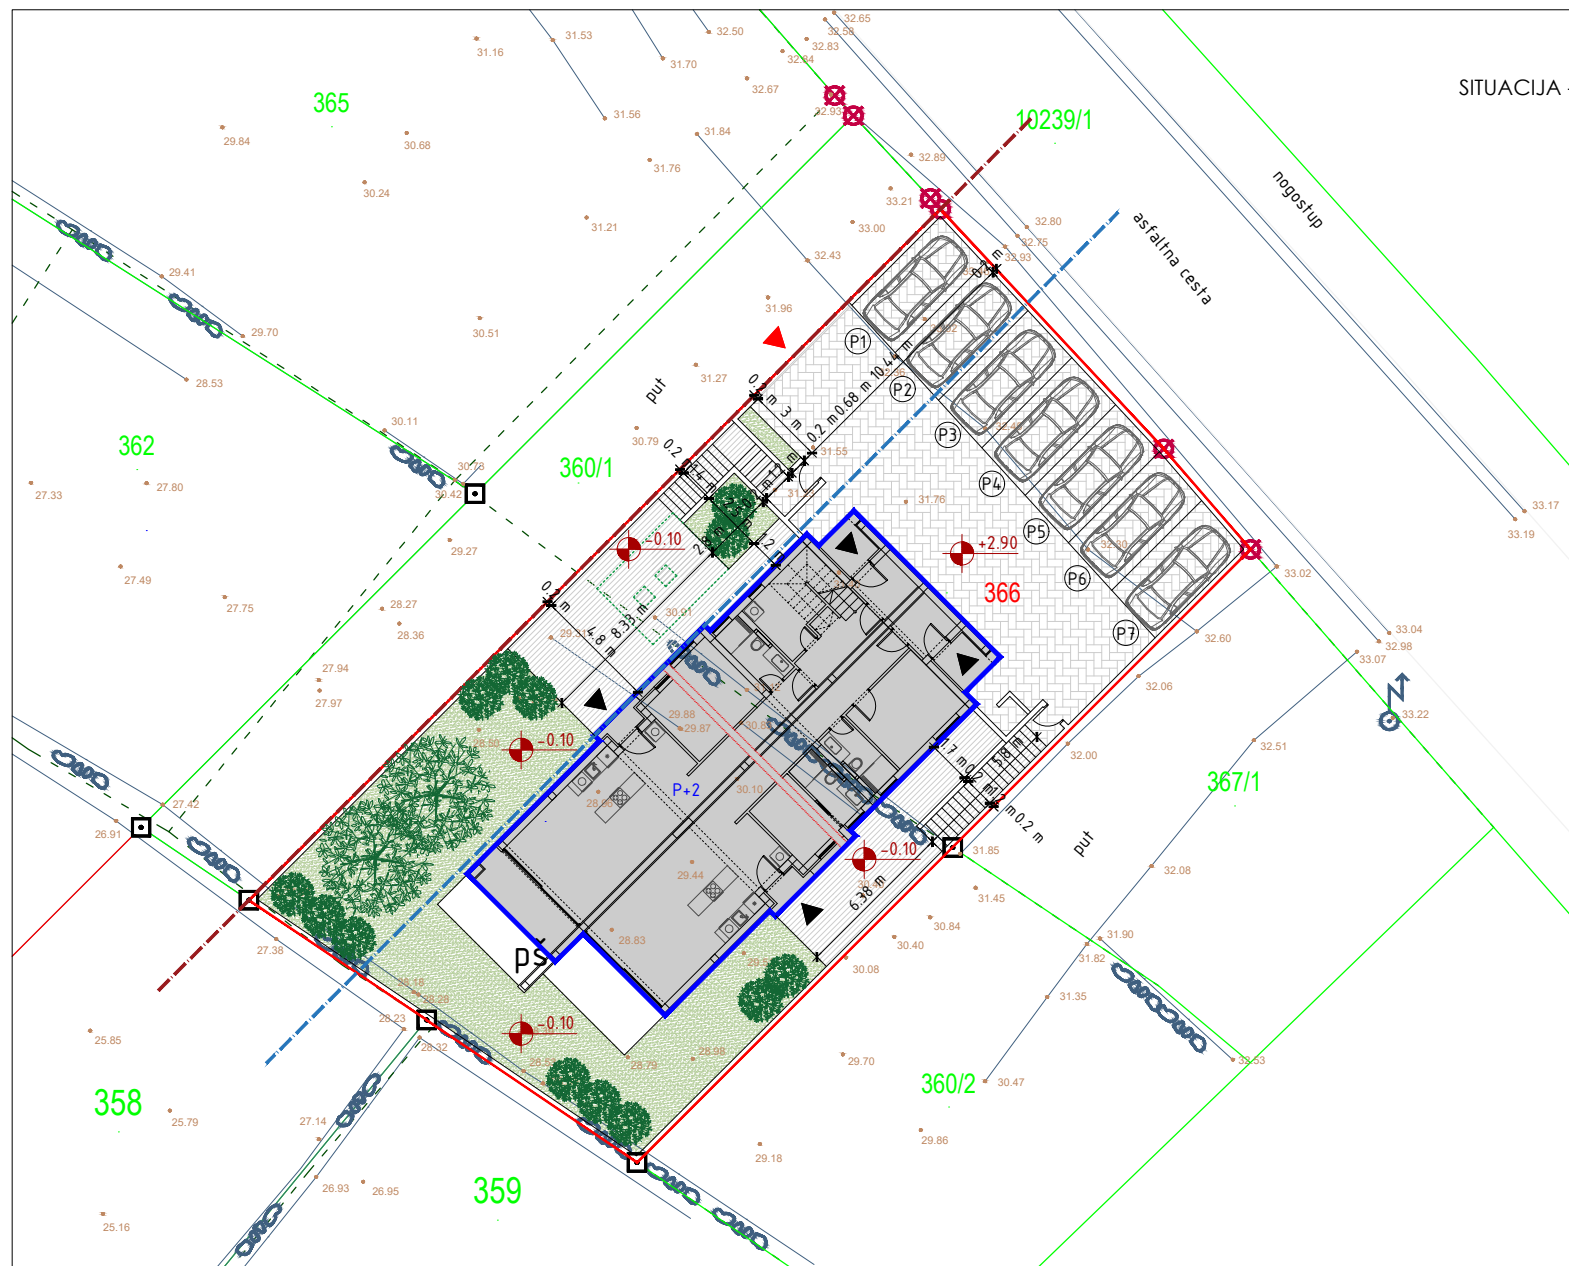


## LEGENDA

- granica građevne čestice
- granica postojećih/susjednih kat. čestice
- stvarno stanje terena
- građevinski pravac
- regulacijski pravac
- stambena zgrada
- bio jama
- visinske kote postojećeg terena
- visinske kote uređenog terena
- ▲ kolno-pješački ulaz na građevnu česticu
- ▲ ulaz u zgradu
- P1 oznaka PM (2.5 x 5.5 m)
- pješačke površine na g.č.
- kolne površine na g.č.
- ozelenjene površine na g.č.
- visoko rastlinje
- betonska ograda
- metalna ograda

RELATIVNA KOTA ±0.00 = APSOLUTNA KOTA +30.10

INFINI arch d.o.o., Ulica Stjepana Radića 38, 23000 Zadar, ured@infiniarch.hr, +385 23 299 641, +385 99 316 8801, +385 98 730 005


|   |                                                                           |   |
|---|---------------------------------------------------------------------------|---|
| <b>IVA DEVIĆ OBRADOVIĆ</b><br>dipl.ing.arch.<br>OVLASŦENA ARHITEKTA<br>A 3263                                                             | <b>IVONA GAŠPAROVIĆ</b><br>mag.ing.arch.<br>OVLASŦENA ARHITEKTA<br>A 4345 | GLAVNI PROJEKANT<br>IVA DEVIĆ OBRADOVIĆ, dipl.ing.arch.<br>PROJEKANT<br>IVONA GAŠPAROVIĆ, mag.ing.arch.<br>PROJEKANT<br>LUCIJA ŠIMUNIĆ, mag.ing.prosp.arch. |
| INVESTITOR<br>LOVRE BEHIĆ, ul. M. Miočića 247, Rtina, JURICA BEHIĆ, ul. M. Miočića 247, Rtina i MATE SURIĆ, ul. don S. Surića 5, Privlaka | STAMBENA ZGRADA                                                           | GLAVNI PROJEKT<br>ARHITEKTONSKI PROJEKT<br>SITUACIJA - uređenje građevne čestice                                                                            |
| DOKUMENTACIJA   | k.č.br. 366, k.o. Ražanac u Rtini                                         | DATUM<br>rujun 2022. godine<br>LBR-20/22<br>1:200<br>2   |

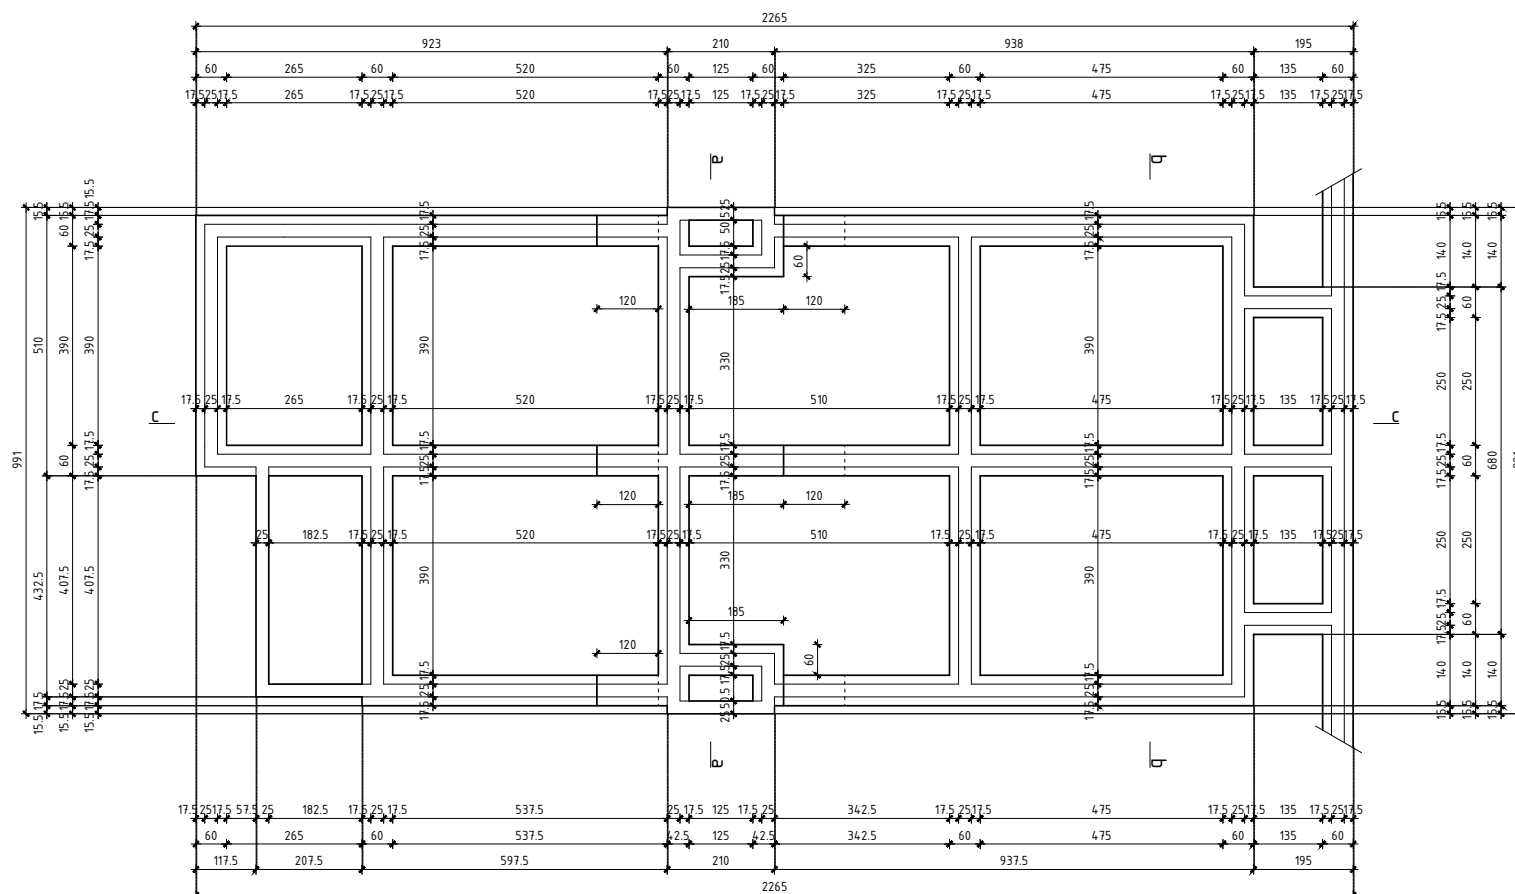

RELATIVNA KOTA ±0.00 = APSOLUTNA KOTA +30.10

INFINI arch d.o.o., Ulica Stjepana Radića 38, 23000 Zadar, ured@infiniarch.hr, +385 23 299 641, +385 99 316 8801, +385 98 730 005

|   |  |                                                                           |  |
|---|--|---------------------------------------------------------------------------|--|
| 0 2,5 5 10 m   |  | 10 m                                                                      |  |
| <b>IVA DEVIĆ OBRADOVIĆ</b><br>dipl.ing.arch.<br>OVLASĆENA ARHITEKTA<br>A 3263                                                             |  | <b>IVONA GAŠPAROVIĆ</b><br>mag.ing.arch.<br>OVLASĆENA ARHITEKTA<br>A 4345 |  |
| INVESTITOR<br>LOVRE BENIĆ, ul. M. Miočića 247, Rtina, JURICA BENIĆ, ul. M. Miočića 247, Rtina i MATE SURIĆ, ul. don S. Surica 5, Privlaka |  | GLAVNI PROJEKTANT<br>IVA DEVIĆ OBRADOVIĆ, dipl.ing.arch.                  |  |
| OBRADIVINA<br>STAMBENA ZGRADA   |  | PROJEKCIJA<br>IVONA GAŠPAROVIĆ, mag.ing.arch.                             |  |
| LOKACIJA<br>k.č.br. 366, k.o. Ražanac u Rtini                                                                                             |  | PROJEKTOVANJE<br>LUCIJA ŠIMUNIĆ, mag.ing.prosp.arch.                      |  |
| DATUM<br>rujan 2022. godine   |  | GLAVNI PROJEKT                                                            |  |
| ARHITEKTONSKI PROJEKT   |  | TLOCRT TEMELJA                                                            |  |
| MASELO<br>1:100   |  | LIST BROJ<br>3                                                            |  |

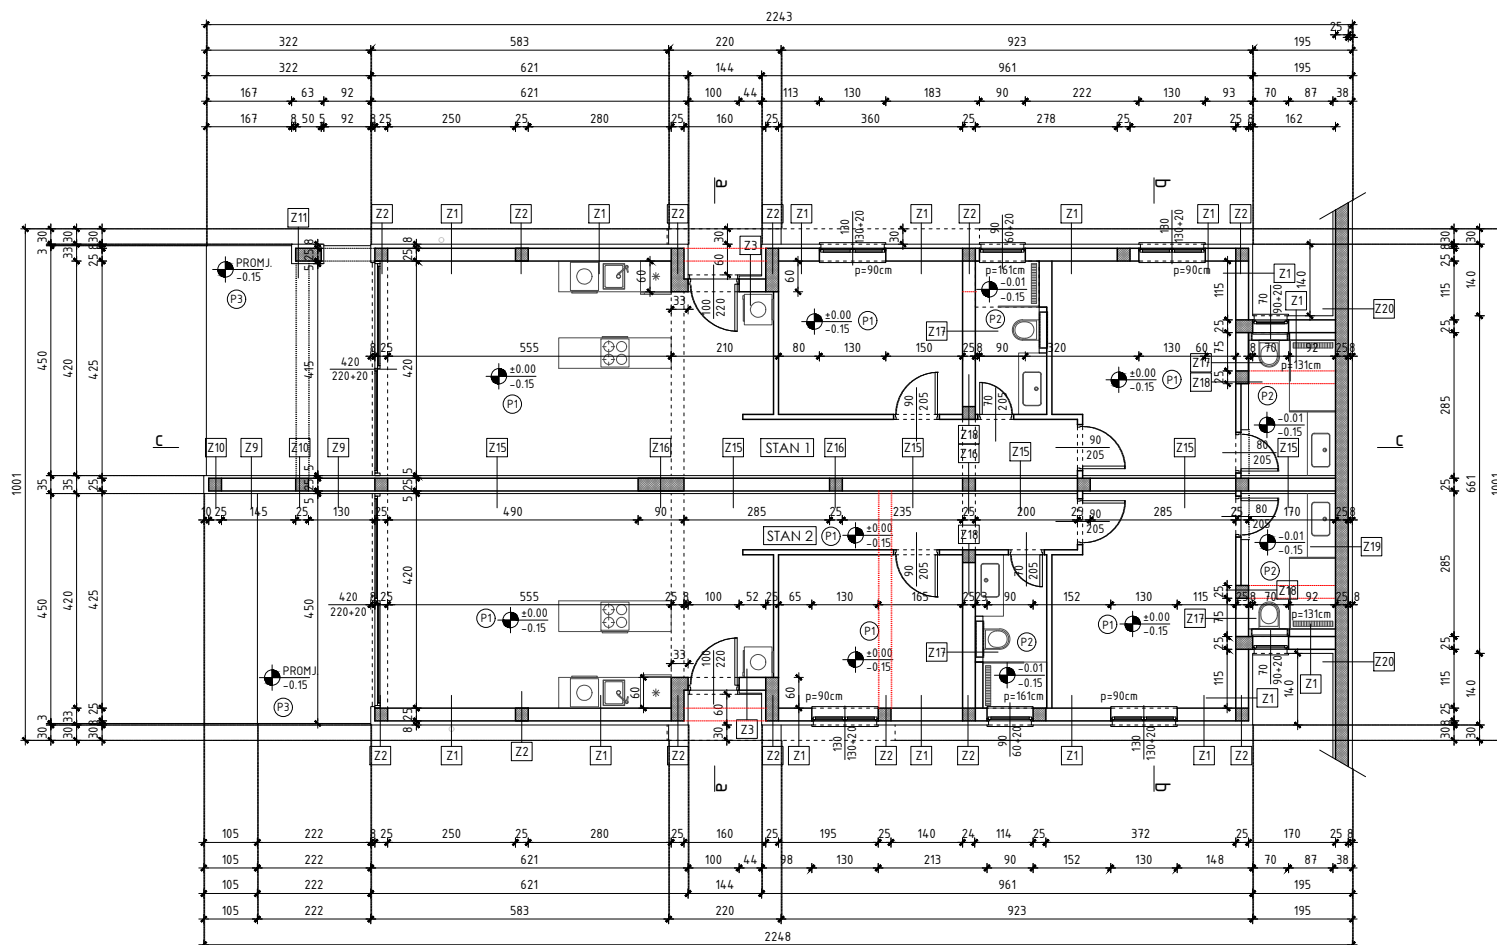


RELATIVNA KOTA ±0.00 = APSOLUTNA KOTA +30.10

INFINI arch d.o.o., Ulica Stjepana Radića 38, 23000 Zadar, ured@infiniarch.hr, +385 23 299 641, +385 99 316 8801, +385 98 730 005

|   |                                       |                                                      |                                   |
|---|---------------------------------------|------------------------------------------------------|-----------------------------------|
| 0 2.5 5 10 m   |                                       |                                                      |                                   |
|   | IVA DEVIĆ OBRADOVIĆ<br>dipl.ing.arch. |                                                      | IVONA GAŠPAROVIĆ<br>mag.ing.arch. |
|   | OVLASŢENA ARHITEKŢICA<br>A 3263       |                                                      | OVLASŢENA ARHITEKŢICA<br>A 4345   |
| INVESTITOR<br>LOVRE BEŢIĆ, ul. M. Mioĉića 247, Rtina, JURICA BEŢIĆ, ul. M. Mioĉića 247, Rtina i MATE SURIĆ, ul. don S. Surĉica 5, Privlaka |                                       | GLAVNI PROJEKT<br>IVONA GAŠPAROVIĆ, mag.ing.arch.    |                                   |
| DRADEVIŢA   |                                       | PROJEKTOVANJE<br>LUCIJA ŢIMUNIĆ, mag.ing.prosp.arch. |                                   |
| LOKACIJA   |                                       | STAMBENA ZGRADA                                      |                                   |
|   |                                       | K.ĉ.br. 366, k.o. Raĉanac u Rtini                    |                                   |
|   |                                       | TLOCRT PRIZEMLJA                                     |                                   |
|   |                                       | 1:100                                                |                                   |
|   |                                       | 4                                                    |                                   |



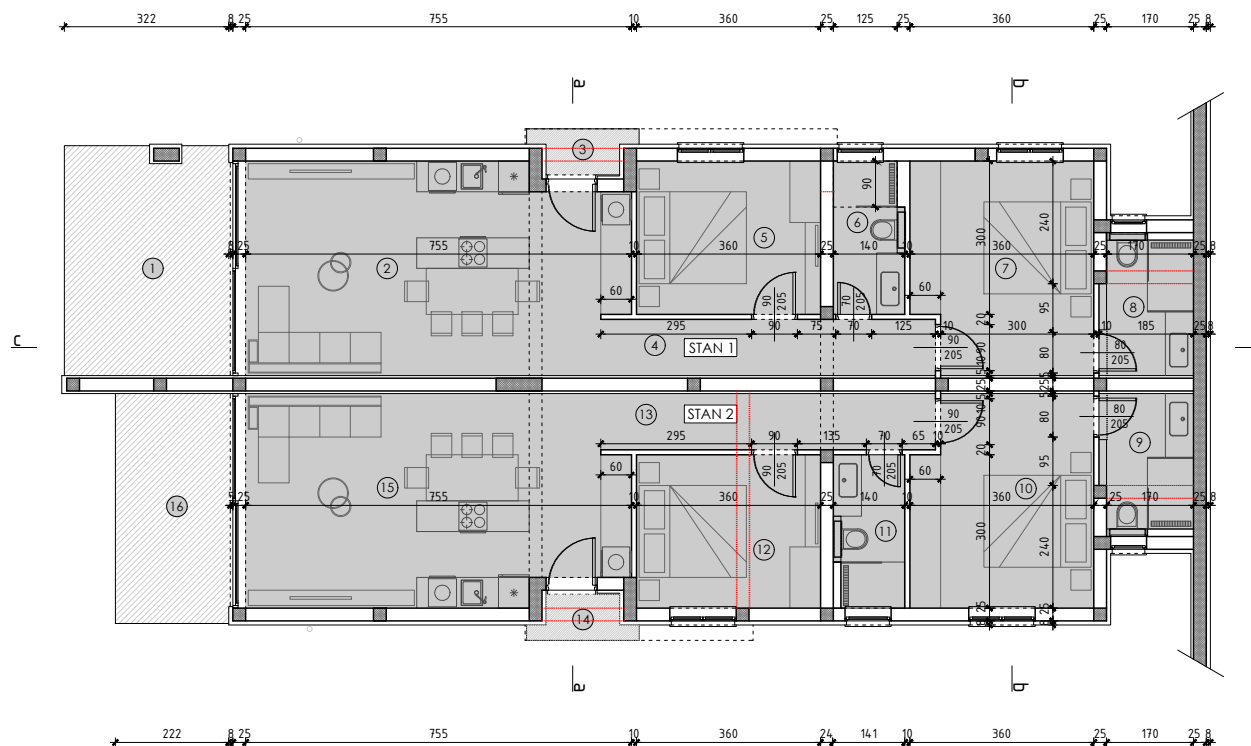


| UKUPNA PLOŠTINA KORISNE POVRŠINE STAMBENE ZGRADE - NETO POVR. |                                       |                      |               |              |             |               |
|---------------------------------------------------------------|---------------------------------------|----------------------|---------------|--------------|-------------|---------------|
| R. BR.                                                        | POPIS PROSTORIJA                      | ZAVRŠNA PODNA OBLOGA | POVRŠINA (m²) |              |             |               |
|                                                               |                                       |                      | ZATV.         | OTV. NATKR.  | OTV. NENAT. | UKUP.         |
| <b>STAN 1</b>                                                 |                                       |                      |               |              |             |               |
| 1                                                             | TERASA                                | ker.ploč.            |               | 14.39        |             | 14.39         |
| 2                                                             | DNEVNI BORAVAK, KUHNJA I BLAGOVAONICA | ker.ploč.            | 23.31         |              |             | 23.31         |
| 3                                                             | ULAZ                                  | ker.ploč.            |               | 1.52         |             | 1.52          |
| 4                                                             | HODNIK                                | ker.ploč.            | 13.69         |              |             | 13.69         |
| 5                                                             | SOBA 1                                | parket               | 10.80         |              |             | 10.80         |
| 6                                                             | KUPAONICA                             | ker.ploč.            | 4.07          |              |             | 4.07          |
| 7                                                             | SOBA 2                                | parket               | 14.40         |              |             | 14.40         |
| 8                                                             | KUPAONICA                             | ker.ploč.            | 4.90          |              |             | 4.90          |
| UKUPNO STAN 1                                                 |                                       |                      | 71.17         | 15.91        | 0.00        | 87.08         |
| <b>STAN 2</b>                                                 |                                       |                      |               |              |             |               |
| 9                                                             | KUPAONICA                             | ker.ploč.            | 1.92          |              |             | 1.92          |
| 10                                                            | SOBA 1                                | parket               | 21.23         |              |             | 21.23         |
| 11                                                            | KUPAONICA                             | ker.ploč.            | 4.07          |              |             | 4.07          |
| 12                                                            | SOBA 2                                | parket               | 10.80         |              |             | 10.80         |
| 13                                                            | HODNIK                                | ker.ploč.            | 1.20          |              |             | 1.20          |
| 14                                                            | ULAZ                                  | ker.ploč.            |               | 1.52         |             | 1.52          |
| 15                                                            | DNEVNI BORAVAK, KUHNJA I BLAGOVAONICA | ker.ploč.            | 23.31         |              |             | 23.31         |
| 16                                                            | TERASA                                | ker.ploč.            |               | 10.12        |             | 10.12         |
| UKUPNO STAN 2                                                 |                                       |                      | 62.53         | 11.64        | 0.00        | 74.17         |
| <b>UKUPNO PRIZEMLJE</b>                                       |                                       |                      | <b>133.70</b> | <b>27.55</b> | <b>0.00</b> | <b>161.25</b> |

RELATIVNA KOTA ±0.00 = APSOLUTNA KOTA +30.10

INFINI arch d.o.o., Ulica Stjepana Radića 38, 23000 Zadar, ured@infiniarch.hr, +385 23 299 641, +385 99 316 8801, +385 98 730 005


|   |  |                                                                      |  |
|---|--|----------------------------------------------------------------------|--|
| 0 1 2.5 5 10 m   |  | 10 m                                                                 |  |
| IVA DEVIĆ OBRADOVIĆ<br>dipl.ing.arch.<br>OVLASŢENA ARHITEKŢICA<br>A 3263                                                                |  | IVONA GAŠPAROVIĆ<br>mag.ing.arch.<br>OVLASŢENA ARHITEKŢICA<br>A 4345 |  |
| INVESTITOR<br>LOVRE BEHIĆ, ul. M. Miočića 247, Rtna, JURICA BEHIĆ, ul. M. Miočića 247, Rtna i MATE SURIĆ, ul. don S. Surića 5, Privlaka |  | GLAVNI PROJEKT<br>IVONA GAŠPAROVIĆ, mag.ing.arch.                    |  |
| DRAĐEVINA   |  | PROJEKTOVANJE<br>LUCIJA ŠIMUNIĆ, mag.ing.prosp.arch.                 |  |
| OKOLICA   |  | GLAVNI PROJEKT<br>IVONA GAŠPAROVIĆ, mag.ing.arch.                    |  |
| STAMBENA ZGRADA   |  | ARHITEKTONSKI PROJEKT                                                |  |
| k.č.br. 366, k.o. Ražanac u Rtni   |  | TLOCRT PRIZEMLJA - neto površine                                     |  |
| datum<br>rujan 2022. godine   |  | LBR-20/22                                                            |  |
| 1:100   |  | 1:100                                                                |  |
| 1   |  | 5                                                                    |  |



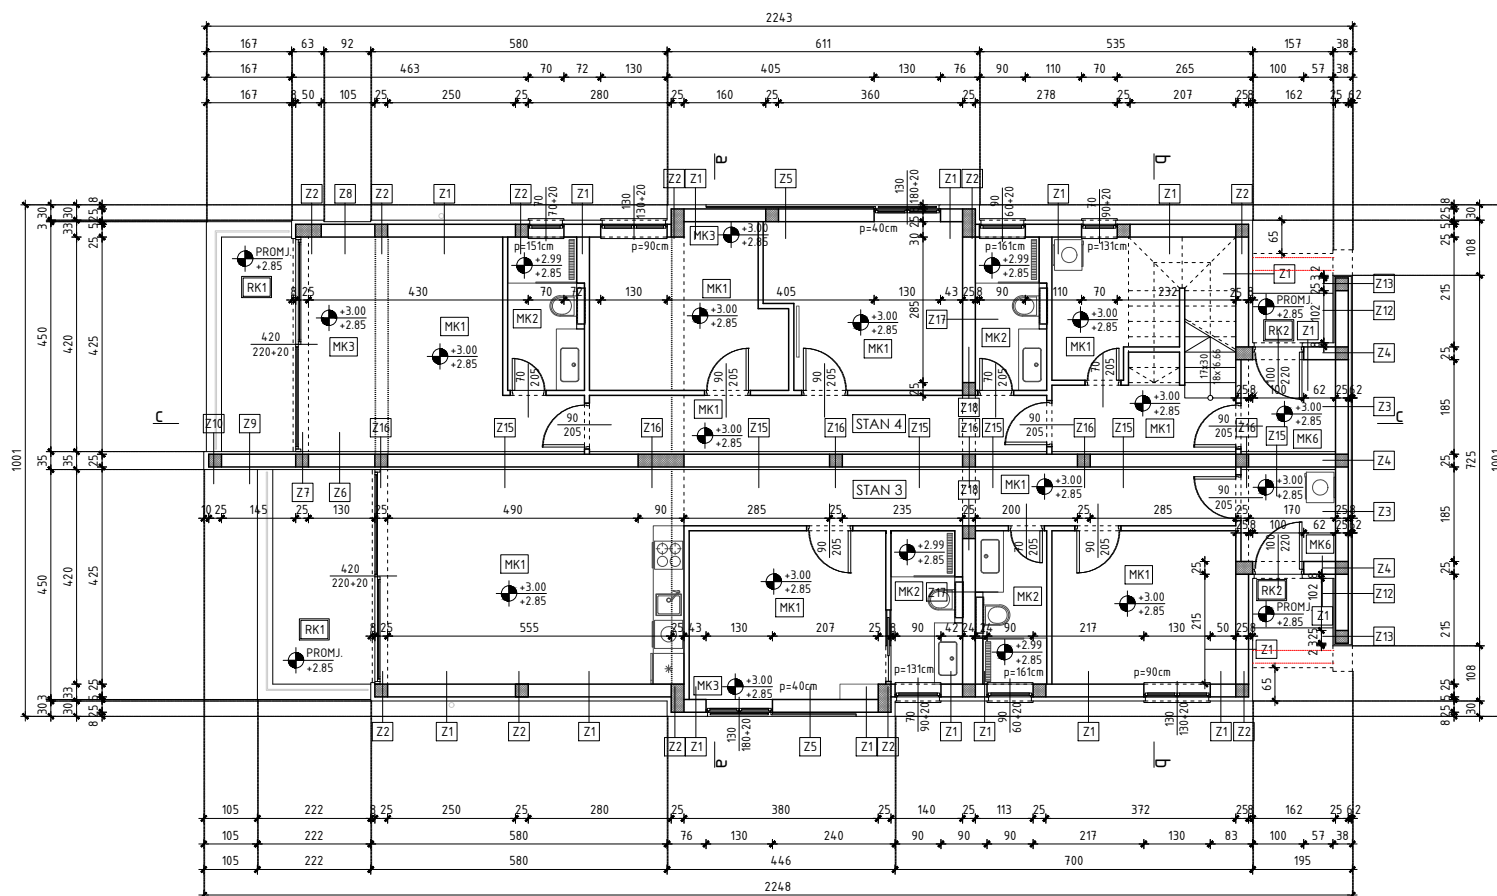

**INFINI arch d.o.o.**, Ulica Stjepana Radića 38, 23000 Zadar, [ured@infiniarch.hr](mailto:ured@infiniarch.hr), +385 23 299 641, +385 99 316 8801, +385 98 730 005

|            |   |   |                                                                         |   |      |                                                        |
|------------|---|---|-------------------------------------------------------------------------|---|------|--------------------------------------------------------|
|            | 0   | 1 | 2,5                                                                     | 5 | 10 m |                                                        |
|            |   |   | IVA DEVIĆ OBRADOVIĆ<br>dipl.ing.arh.<br>OVLASTENA ARHITEKTICA<br>A 3263 |   |      |                                                        |
|            |   |   | IVONA GAŠPAROVIĆ<br>mag.ing.arch.<br>OVLASTENA ARHITEKTICA<br>A 4345    |   |      |                                                        |
| INVESTITOR | LOVRE BEGIĆ, ul. M. Miošića 247, RITINA, JURICA BEGIĆ, ul. M. Miošića 247, Ritina i MATE SURIĆ, ul. dan 5. Surinca 5, Privlaka |   |                                                                         |   |      | GLAVNI PROJEKANT<br>IVA DEVIĆ OBRADOVIĆ, dipl.ing.arh. |

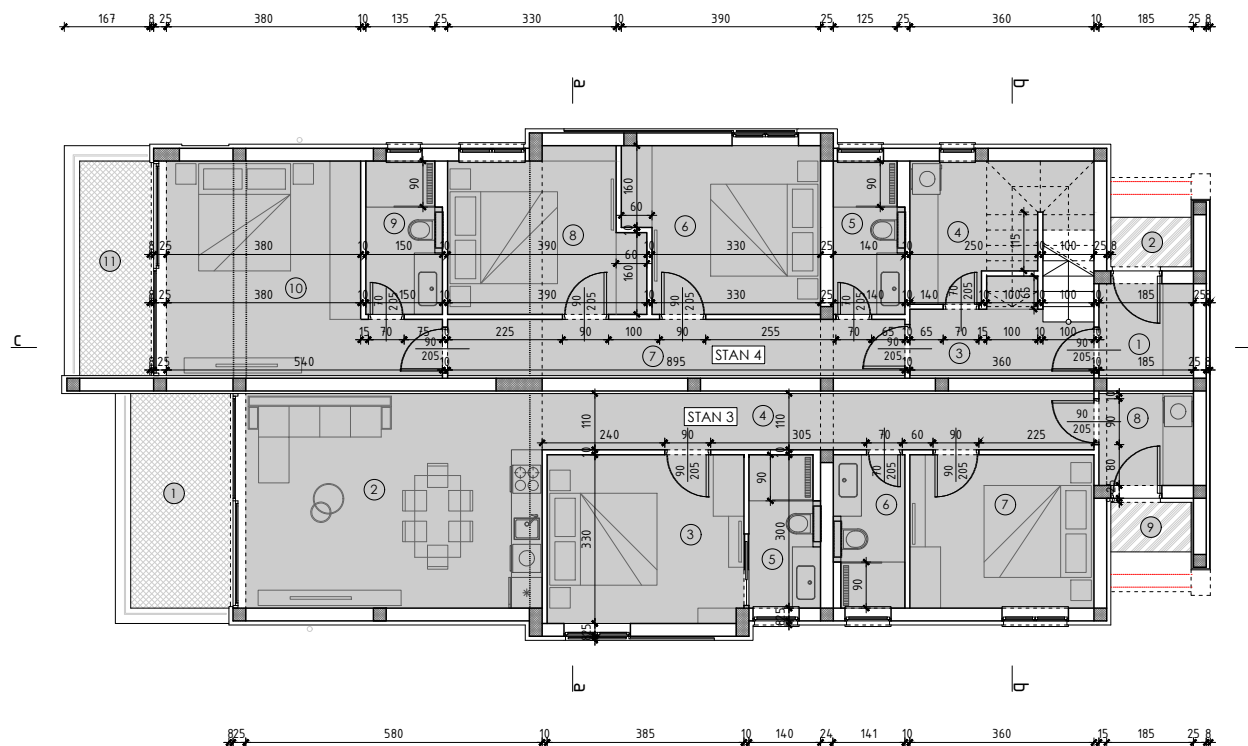


| UKUPNA PLOŠTINA KORISNE POVRŠINE STAMBENE ZGRADE - NETO POVR. |                                       |                      |               |             |             |        |
|---------------------------------------------------------------|---------------------------------------|----------------------|---------------|-------------|-------------|--------|
| R. BR.                                                        | POPIS PROSTORIJA                      | ZAVRŠNA PODNA OBLOGA | POVRŠINA (m²) |             |             |        |
|                                                               |                                       |                      | ZATV.         | OTV. NATKR. | OTV. NENAT. | UKUP.  |
|                                                               | STAN 3                                |                      |               |             |             |        |
| 1                                                             | BALKON                                | ker.ploč.            |               | 8,19        |             | 8,19   |
| 2                                                             | DNEVNI BORAVAK, KUHNJA I BLAGOVAONICA | ker.ploč.            | 24,36         |             |             | 24,36  |
| 3                                                             | SOBA 1                                | parket               | 12,66         |             |             | 12,66  |
| 4                                                             | HODNIK                                | ker.ploč.            | 11,88         |             |             | 11,88  |
| 5                                                             | KUPAONICA                             | ker.ploč.            | 4,07          |             |             | 4,07   |
| 6                                                             | KUPAONICA                             | ker.ploč.            | 4,07          |             |             | 4,07   |
| 7                                                             | SOBA 2                                | parket               | 10,80         |             |             | 10,80  |
| 8                                                             | GARDEROBA                             | ker.ploč.            | 3,33          |             |             | 3,33   |
| 9                                                             | LOBA                                  | ker.ploč.            |               | 1,52        |             | 1,52   |
| UKUPNO STAN 3                                                 |                                       |                      | 71,17         | 9,71        | 0,00        | 80,88  |
|                                                               | STAN 4 - prva etaža                   |                      |               |             |             |        |
| 1                                                             | GARDEROBA                             | ker.ploč.            | 3,33          |             |             | 3,33   |
| 2                                                             | LOBA                                  | ker.ploč.            |               | 1,52        |             | 1,52   |
| 3                                                             | HODNIK                                | ker.ploč.            | 5,08          |             |             | 5,08   |
| 4                                                             | PRAONICA                              | ker.ploč.            | 7,74          |             |             | 7,74   |
| 5                                                             | KUPAONICA                             | ker.ploč.            | 4,07          |             |             | 4,07   |
| 6                                                             | SOBA 1                                | parket               | 11,85         |             |             | 11,85  |
| 7                                                             | HODNIK                                | ker.ploč.            | 9,85          |             |             | 9,85   |
| 8                                                             | SOBA 2                                | parket               | 11,30         |             |             | 11,30  |
| 9                                                             | KUPAONICA                             | ker.ploč.            | 4,37          |             |             | 4,37   |
| 10                                                            | SOBA 3                                | parket               | 17,72         |             |             | 17,72  |
| 11                                                            | BALKON                                | ker.ploč.            |               | 5,88        |             | 5,88   |
| UKUPNO STAN 4 - prva etaža                                    |                                       |                      | 75,31         | 7,40        | 0,00        | 82,71  |
| UKUPNO PRVI KAT                                               |                                       |                      | 146,48        | 17,11       | 0,00        | 163,59 |

RELATIVNA KOTA ±0.00 = APSOLUTNA KOTA +30.10

INFINI arch d.o.o., Ulica Stjepana Radića 38, 23000 Zadar, ured@infiniarch.hr, +385 23 299 641, +385 99 316 8801, +385 98 730 005

|   |  |                                                                               |  |   |   |
|---|--|-------------------------------------------------------------------------------|--|---|---|
| <b>IVA DEVIĆ OBRADOVIĆ</b><br>dipl.ing.arch.<br>OVLASŢEŢENA ARHITEKŢICA<br>A 3263                                                         |  | <b>IVONA GAŠPAROVIĆ</b><br>mag.ing.arch.<br>OVLASŢEŢENA ARHITEKŢICA<br>A 4345 |  | GLAVNI PROJEKTOVA<br>IVA DEVIĆ OBRADOVIĆ, dipl.ing.arch.<br>PROJEKTOVA<br>IVONA GAŠPAROVIĆ, mag.ing.arch.<br>PROJEKTOVA<br>LUCIJA ŠIMUNIĆ, mag.ing.prosp.arch. | DATUM<br>rujan 2022. godine<br>STADIJE<br>58/22-ARH<br>LBR-20/22<br>MASELO<br>1:100<br>LIST BROJ<br>7 |
| INVESTITOR<br>LOVRE BEŢIĆ, ul. M. Mioćića 247, Rtina, JURICA BEŢIĆ, ul. M. Mioćića 247, Rtina i MATE SURIĆ, ul. don S. Surića 5, Privlaka |  | GRAĐEVINA<br>STAMBENA ZGRADA                                                  |  | GLAVNI PROJEKT<br>ARHITEKTONSKI PROJEKT   |   |
| OKOLICA<br>k.č.br. 366, k.o. Ražanac u Rtini                                                                                              |  | TLOCRT PRVOG KATA - neto površine                                             |  | INFINI arch   |   |

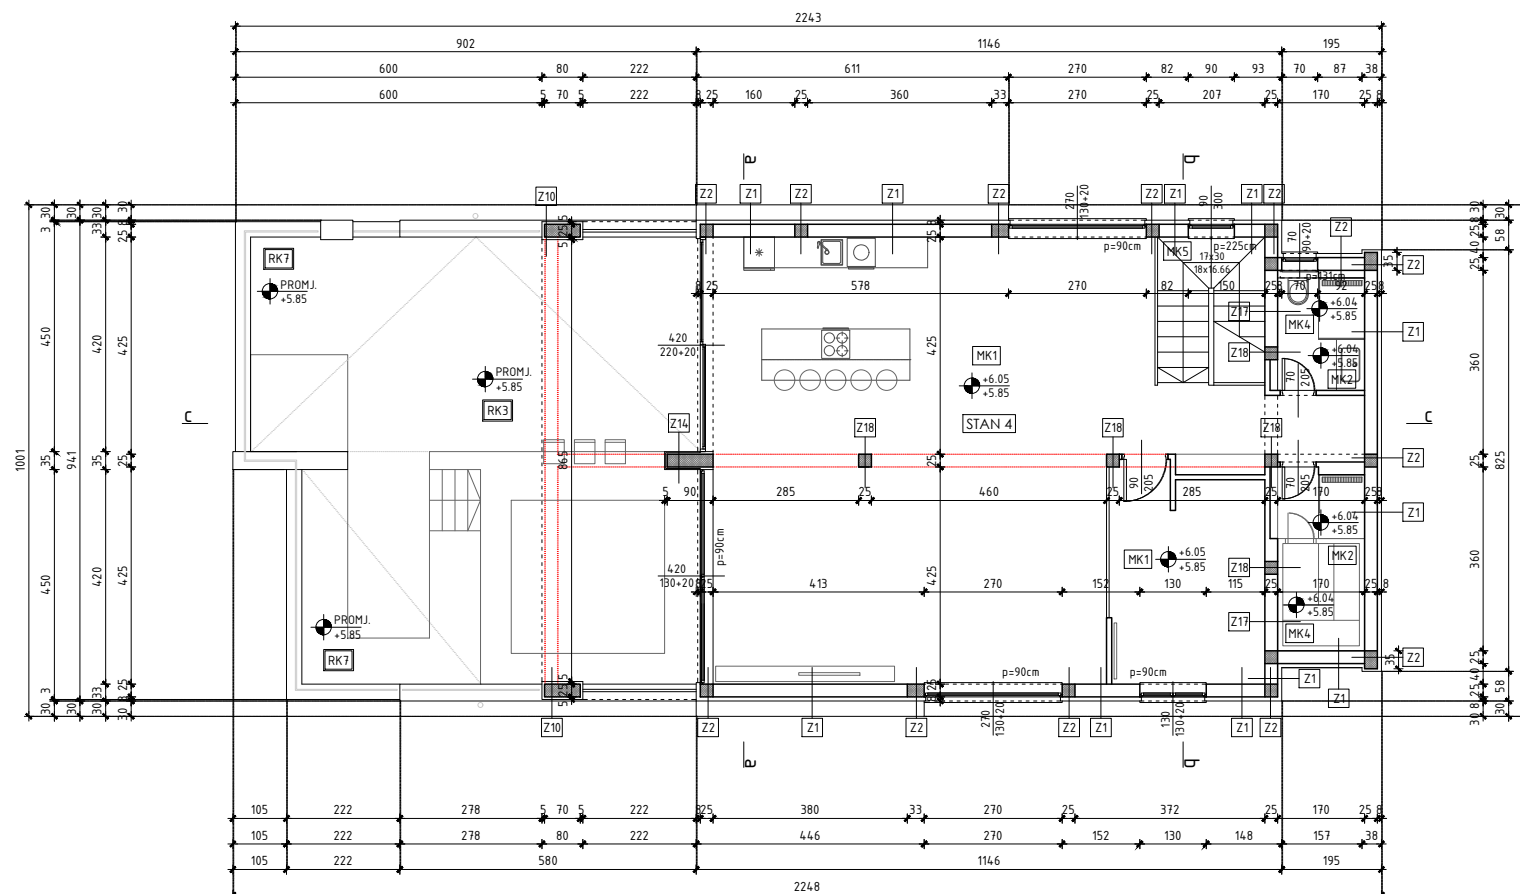


RELATIVNA KOTA ±0.00 = APSOLUTNA KOTA +30.10

INFINI arch d.o.o., Ulica Stjepana Radića 38, 23000 Zadar, ured@infiniarch.hr, +385 23 299 641, +385 99 316 8801, +385 98 730 005

|   |                                                                             |   |
|---|-----------------------------------------------------------------------------|---|
| <b>IVA DEVIĆ OBRADOVIĆ</b><br>dipl.ing.arch.<br>OVLASŢENA ARHITEKTIKA<br>A 3263                                                           | <b>IVONA GAŠPAROVIĆ</b><br>mag.ing.arch.<br>OVLASŢENA ARHITEKTIKA<br>A 4345 | GLAVNI PROJEKTOVA<br>IVA DEVIĆ OBRADOVIĆ, dipl.ing.arch.<br>PROJEKTOVA<br>IVONA GAŠPAROVIĆ, mag.ing.arch.<br>PROJEKTOVA<br>LUCIJA ŠIMUNIĆ, mag.ing.prosp.arch. |
| INVESTITOR<br>LOVRE BENIĆ, ul. M. Miošića 247, Rtina, JURICA BENIĆ, ul. M. Miošića 247, Rtina i MATE SURIĆ, ul. don S. Surica 5, Privlaka | STAMBENA ZGRADA<br>k.č.br. 366, k.o. Ražanac u Rtini                        | GLAVNI PROJEKT<br>rujan 2022. godine<br>ARHITEKTONSKI PROJEKT<br>TLOCRT DRUGOG KATA<br>1:100                                                                   |



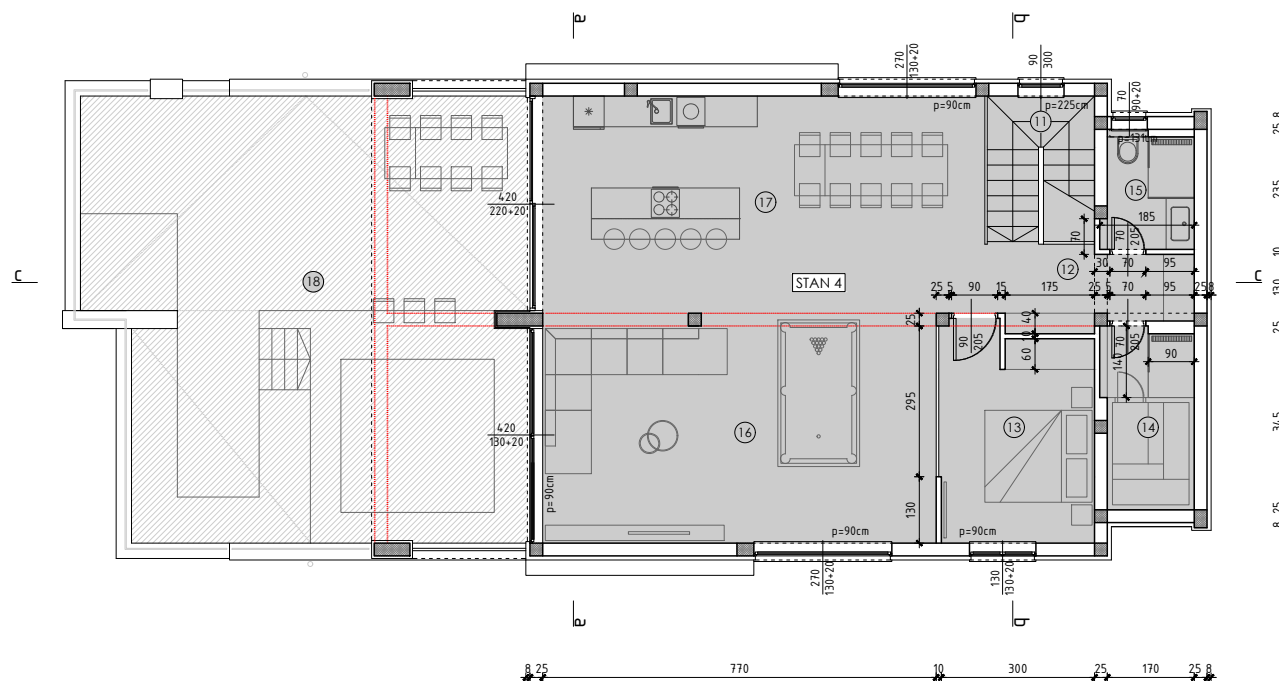


| UKUPNA PLOŠTINA KORISNE POVRŠINE STAMBENE ZGRADE - NETO POVR. |                           |                      |               |             |             |        |
|---------------------------------------------------------------|---------------------------|----------------------|---------------|-------------|-------------|--------|
| R. BR.                                                        | POPIS PROSTORIJA          | ZAVRŠNA PODNA OBLOGA | POVRŠINA (m²) |             |             |        |
|                                                               |                           |                      | ZATV.         | OTV. NATKR. | OTV. NENAT. | UKUP.  |
|                                                               | STAN 4 - druga etaža      |                      |               |             |             |        |
| 11                                                            | STUBIŠTE                  | ker.ploč.            | 5.80          |             |             | 5.80   |
| 12                                                            | HODNIK                    | ker.ploč.            | 6.15          |             |             | 6.15   |
| 13                                                            | SOBA 4                    | parket               | 12.53         |             |             | 12.53  |
| 14                                                            | SAUNA                     | ker.ploč.            | 6.20          |             |             | 6.20   |
| 15                                                            | KUPAONICA                 | ker.ploč.            | 3.95          |             |             | 3.95   |
| 16                                                            | DNEVNI BORAVAK            | parket               | 34.59         |             |             | 34.59  |
| 17                                                            | KUHINJA I<br>KLADOVAONICA | ker.ploč.            | 36.76         |             |             | 36.76  |
| 18                                                            | TERASA/BALKON             | ker.ploč.            |               | 26.38       | 44.98       | 71.36  |
| UKUPNO STAN 4 - druga etaža                                   |                           |                      | 105.98        | 26.38       | 44.98       | 177.34 |
| UKUPNO DRUGI KAT                                              |                           |                      | 105.98        | 26.38       | 44.98       | 177.34 |

|                      |               |              |              |               |
|----------------------|---------------|--------------|--------------|---------------|
| <b>UKUPNO STAN 4</b> | <b>181.29</b> | <b>33.78</b> | <b>44.98</b> | <b>260.05</b> |
|----------------------|---------------|--------------|--------------|---------------|

RELATIVNA KOTA ±0.00 = APSOLUTNA KOTA +30.10

INFINI arch d.o.o., Ulica Stjepana Radića 38, 23000 Zadar, ured@infiniarch.hr, +385 23 299 641, +385 99 316 8801, +385 98 730 005

|   |  |                                                                             |  |   |                                                   |                                               |
|---|--|-----------------------------------------------------------------------------|--|---|---------------------------------------------------|-----------------------------------------------|
| <b>IVA DEVIĆ OBRADOVIĆ</b><br>dipl.ing.arch.<br>OVLASŢENA ARHITEKŢICA<br>A 3263                                                          |  | <b>IVONA GAŠPAROVIĆ</b><br>mag.ing.arch.<br>OVLASŢENA ARHITEKŢICA<br>A 4345 |  | GLAVNI PROJEKTOVA<br>IVA DEVIĆ OBRADOVIĆ, dipl.ing.arch.<br>PROJEKTOVA<br>IVONA GAŠPAROVIĆ, mag.ing.arch.<br>PROJEKTOVA<br>LUCIJA ŠIMUNIĆ, mag.ing.prosp.arch. | GLAVNI PROJEKT<br>IZOBRAZBA<br>58/22-ARH<br>1:100 | datum<br>rujan 2022. godine<br>LBR-20/22<br>9 |
| INVESTITOR<br>LOVRE BENIĆ, ul. M. Miošića 247, Rina, JURICA BENIĆ, ul. M. Miošića 247, Rina i MATE SURIĆ, ul. don S. Surlića 5, Privlaka |  | STAMBENA ZGRADA                                                             |  | ARHITEKTONSKI PROJEKT   |                                                   |                                               |
| GRAĐEVINAR<br>KOKACIJA   |  | k.č.br. 366, k.o. Ražanac u Rlini                                           |  | TLOCRT DRUGOG KATA - neto površine   |                                                   |                                               |

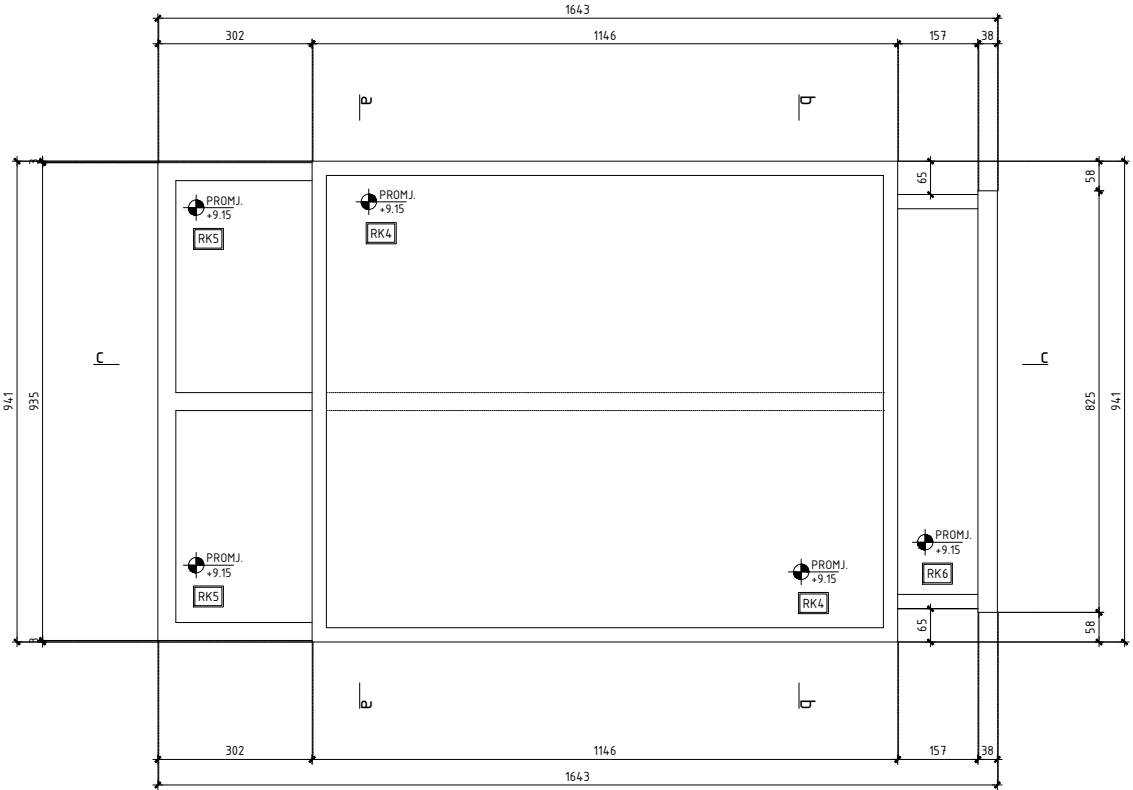



RELATIVNA KOTA ±0.00 = APSOLUTNA KOTA +30.10

INFINI arch d.o.o., Ulica Stjepana Radića 38, 23000 Zadar, ured@infiniarch.hr, +385 23 299 641, +385 99 316 8801, +385 98 730 005

|            |                                                                          |  |                                                                      |                                                              |  |
|------------|--------------------------------------------------------------------------|--|----------------------------------------------------------------------|--------------------------------------------------------------|--|
| 012,5510 m |                                                                          |  |                                                                      |                                                              |  |
|            | IVA DEVIĆ OBRADOVIĆ<br>dipl.ing.arch.<br>OVLAŠTENA ARHITEKTICA<br>A 3263 |  | IVONA GAŠPAROVIĆ<br>mag.ing.arch.<br>OVLAŠTENA ARHITEKTICA<br>A 4345 | GLAVNI PROJEKTANT<br>IVA DEVIĆ OBRADOVIĆ, dipl.ing.arch.     |  |
|            |                                                                          |  |                                                                      | PROJEKCIJAR<br>IVONA GAŠPAROVIĆ, mag.ing.arch.               |  |
|            |                                                                          |  |                                                                      | PROJEKCIJAR SAOBRAĆAJ<br>LUCIJA ŠIMUNIĆ, mag.ing.prosp.arch. |  |
|            |                                                                          |  |                                                                      | FAZA                                                         |  |
|            |                                                                          |  |                                                                      | GLAVNI PROJEKT                                               |  |
|            |                                                                          |  |                                                                      | ARHITEKTONSKI PROJEKT                                        |  |
|            |                                                                          |  |                                                                      | TLOCRT KROVNIH PLOHA                                         |  |
|            |                                                                          |  |                                                                      | 1:100                                                        |  |
|            |                                                                          |  |                                                                      | 10                                                           |  |



# PRESJECI A-A I B-B

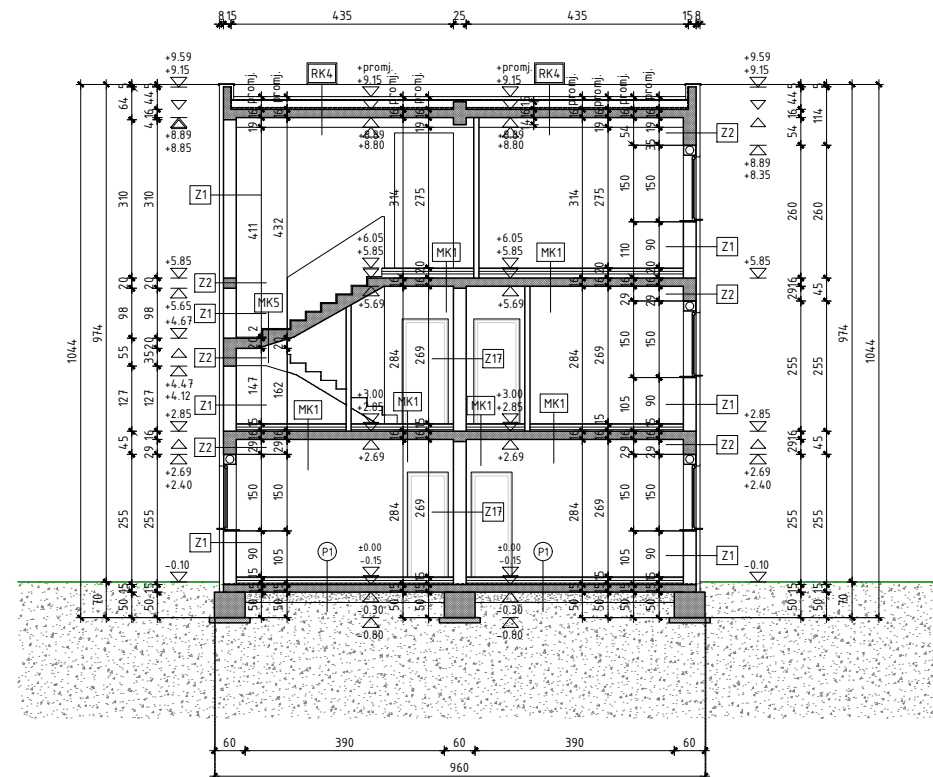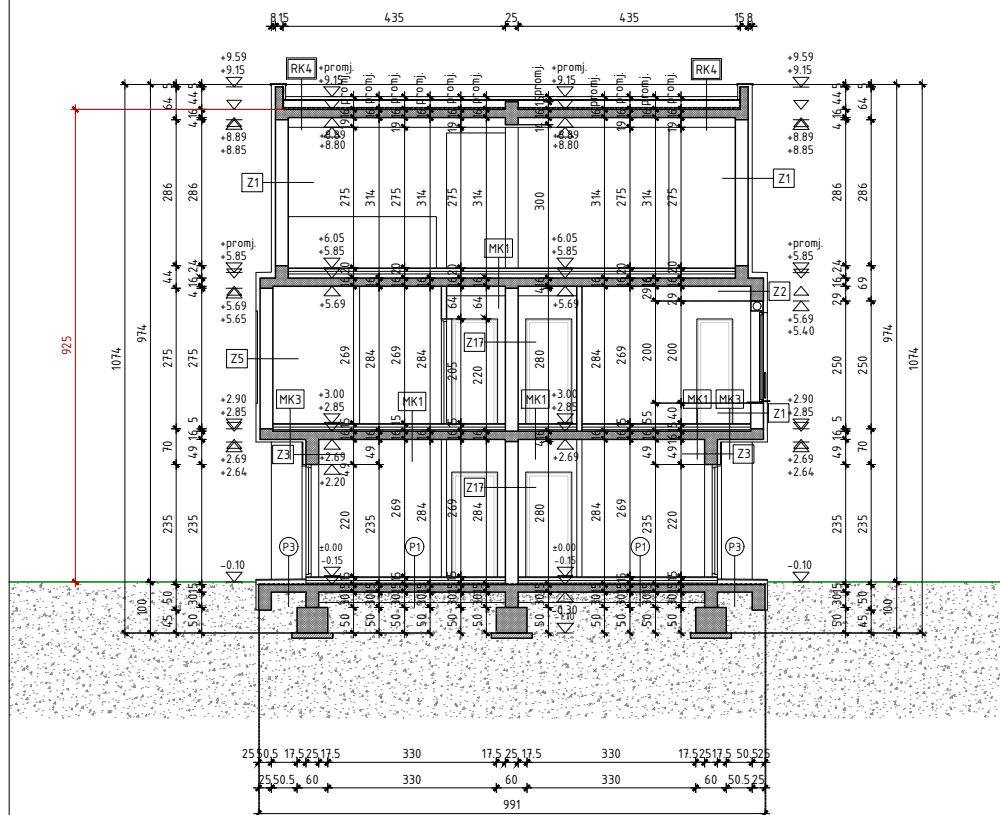

RELATIVNA KOTA ±0.00 = APSOLUTNA KOTA +30.10

INFINI arch d.o.o., Ulica Stjepana Radića 38, 23000 Zadar, ured@infiniarch.hr, +385 23 299 641, +385 99 316 8801, +385 98 730 005

|   |                                                                              |   |
|---|------------------------------------------------------------------------------|---|
| <b>IVA DEVIĆ OBRADOVIĆ</b><br>dipl.ing.arch.<br>OVLAŠTENJA ARHITEKTIKA<br>A 3263                                                          | <b>IVONA GAŠPAROVIĆ</b><br>mag.ing.arch.<br>OVLAŠTENJA ARHITEKTIKA<br>A 4345 | GLAVNI PROJEKTANT<br>IVA DEVIĆ OBRADOVIĆ, dipl.ing.arch.<br>PROJEKTOVALA<br>IVONA GAŠPAROVIĆ, mag.ing.arch.<br>PROJEKTOVALA<br>LUCIJA ŠIMUNIĆ, mag.ing.prosp.arch. |
| INVESTITOR<br>LOVRE BEHIĆ, ul. M. Miočica 247, Rtina, JURICA BEHIĆ, ul. M. Miočica 247, Rtina I MATE SURIĆ, ul. don S. Surica 5, Privlaka | STAMBENA ZGRADA                                                              | GLAVNI PROJEKT<br>rujan 2022. godine<br>ARHITEKTONSKI PROJEKT<br>58/22-ARH   LBR-20/22<br>PRESJECI A-A I B-B<br>1:100                                              |



RELATIVNA KOTA  $\pm 0.00$  = APSOLUTNA KOTA +30.10



|                                                                                       |  |   |  |                                                                                       |  |                                                                           |  |   |  |
|---------------------------------------------------------------------------------------|--|---|--|---------------------------------------------------------------------------------------|--|---------------------------------------------------------------------------|--|---|--|
| 0                                                                                     |  | 1   |  | 2,5                                                                                   |  | 5                                                                         |  | 10 m   |  |
|  |  | <b>IVA DEVIĆ OBRADOVIĆ</b><br>dipl.ing.arch.<br>OVLASTENA ARHITEKTA<br>A 3263                                                |  |  |  | <b>IVONA GAŠPAROVIĆ</b><br>mag.ing.arch.<br>OVLASTENA ARHITEKTA<br>A 4345 |  | GLAVNI PROJEKTANT<br><b>IVA DEVIĆ OBRADOVIĆ</b> , dipl.ing.arch.<br>PROJEKTANT<br><b>IVONA GAŠPAROVIĆ</b> , mag.ing.arch.<br>PROJEKTANT OBRADBE<br><b>LUČICA ŠIMUNIĆ</b> , mag.ing.prosp.arch. |  |
| INVESTITOR                                                                            |  | LOVRE BENIĆ, ul. M. Miošića 247, Ritina, JURICA BENIĆ, ul. M. Miošića 247, Ritina i MATE ŠURIC, ul. don S. Šurica 5, Pivkača |  | FAZA                                                                                  |  | GLAVNI PROJEKT                                                            |  | DATUM   |  |
| IZDAJEVIŠTA                                                                           |  | STAMBENA ZGRADA   |  | DRUGOVIŠTA OBRADBE                                                                    |  | ARHITEKTONSKI PROJEKT                                                     |  | rujan 2022. godine   |  |
| LOKACIJA                                                                              |  | k.č.br. 366, k.o. Ražanac u Ritini                                                                                           |  | SADRŽAJ                                                                               |  | PRESJEK C-C                                                               |  | DRŽ. ŠIFRA<br>58/22-ARH<br>(BY BROJ)   |  |
|                                                                                       |  |   |  |                                                                                       |  | 1:100                                                                     |  |   |  |



JUGOZAPADNA I JUGOISTOČNA FASADA




RELATIVNA KOTA ±0.00 = APSOLUTNA KOTA +30.10

INFINI arch d.o.o., Ulica Stjepana Radića 38, 23000 Zadar, ured@infiniarch.hr, +385 23 299 641, +385 99 316 8801, +385 98 730 005

|                                                                                       |                                                                           |                                                                                       |                                                                       |   |  |                                                      |  |                       |
|---------------------------------------------------------------------------------------|---------------------------------------------------------------------------|---------------------------------------------------------------------------------------|-----------------------------------------------------------------------|---|--|------------------------------------------------------|--|-----------------------|
| 012.5510 m                                                                            |                                                                           |                                                                                       |                                                                       |   |  |                                                      |  |                       |
|  | IVA DEVIĆ OBRADOVIĆ<br>dipl.ing.arch.<br>OVLAŠTENNA ARHITEKTICA<br>A 3263 |  | IVONA GAŠPAROVIĆ<br>mag.ing.arch.<br>OVLAŠTENNA ARHITEKTICA<br>A 4345 | GLAVNI PROJEKTANT<br>IVA DEVIĆ OBRADOVIĆ, dipl.ing.arch.                                                                                  |  |                                                      |  |                       |
|                                                                                       |                                                                           |                                                                                       |                                                                       | PROJEKTANT<br>IVONA GAŠPAROVIĆ, mag.ing.arch.                                                                                             |  |                                                      |  |                       |
|                                                                                       |                                                                           |                                                                                       |                                                                       | INVESTITOR<br>LOVRE BENIĆ, ul. M. Miočića 247, Rtina, JURICA BENIĆ, ul. M. Miočića 247, Rtina i MATE SURIĆ, ul. don S. Surica 5, Privlaka |  | PROJEKTOVANJE<br>LUCIJA ŠIMUNIĆ, mag.ing.prosp.arch. |  | PAZA                  |
|                                                                                       |                                                                           |                                                                                       |                                                                       | DRADEVIĆ   |  | STAMBENA ZGRADA                                      |  | GLAVNI PROJEKT        |
|                                                                                       |                                                                           |                                                                                       |                                                                       | LOKACIJA   |  | k.č.br. 366, k.o. Ražanac u Rtini                    |  | ARHITEKTONSKI PROJEKT |
|                                                                                       |                                                                           |                                                                                       |                                                                       |   |  | SADRŽAJ                                              |  | JZ I JI FASADA        |
|                                                                                       |                                                                           |                                                                                       |                                                                       |   |  | 1:100                                                |  | 13                    |



SJEVEROISTOČNA I SJEVEROZAPADNA FASADA

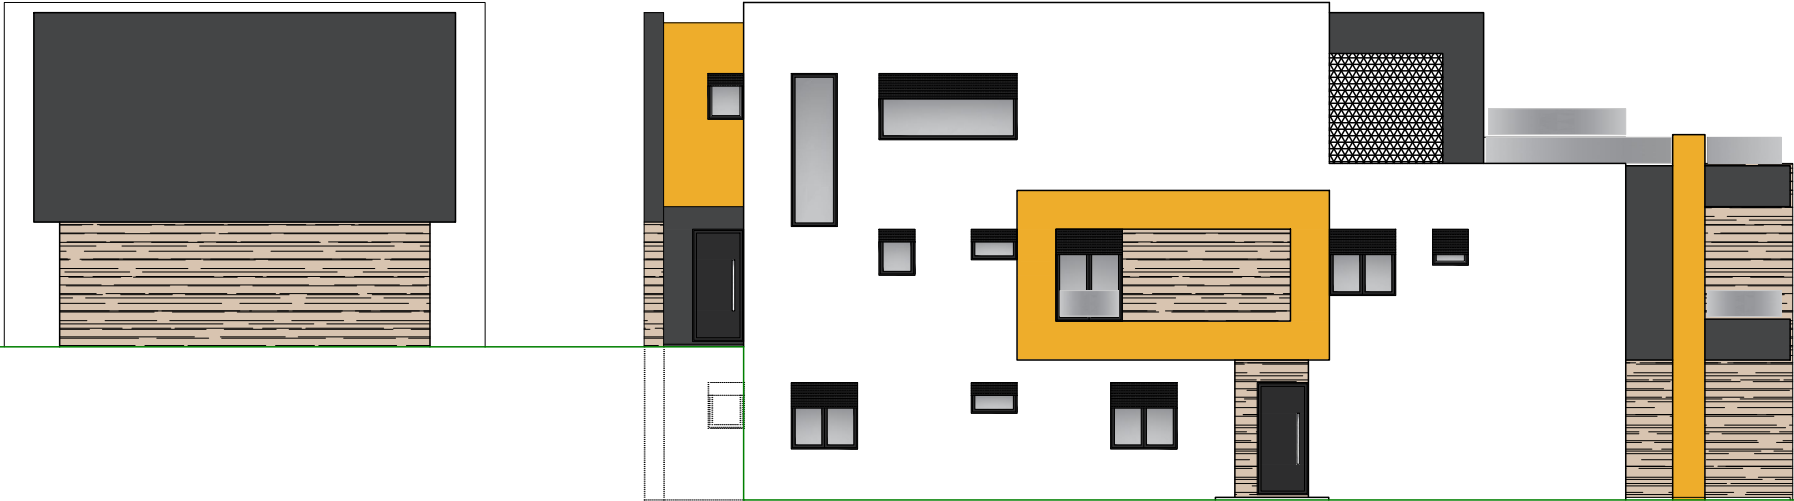

RELATIVNA KOTA ±0.00 = APSOLUTNA KOTA +30.10

012.5510 m

**IVA DEVIĆ OBRADOVIĆ**  
dipl.ing.arch.  
OVLAŠTENA ARHITEKTICA  
A 3263

**IVONA GAŠPAROVIĆ**  
mag.ing.arch.  
OVLAŠTENA ARHITEKTICA  
A 4345

INFINI arch d.o.o., Ulica Stjepana Radića 38, 23000 Zadar, ured@infiniarch.hr, +385 23 299 641, +385 99 316 8801, +385 98 730 005

GLAVNI PROJEKTANT  
IVA DEVIĆ OBRADOVIĆ, dipl.ing.arch.

PROJEKTANT  
IVONA GAŠPAROVIĆ, mag.ing.arch.

PROJEKANT I SURADNIK  
LUCIJA ŠIMUNIĆ, mag.ing.prosp.arch.

INVESTICIJAR  
LOVRE BENIĆ, ul. M. Miočića 247, Rtina, JURICA BENIĆ, ul. M. Miočića 247, Rtina i MATE SURIĆ, ul. don S. Surica 5, Privlaka

GRADJEVINA  
STAMBENA ZGRADA

LOKACIJA  
k.č.br. 366, k.o. Ražanac u Rtini

GLAVNI PROJEKT  
rujan 2022. godine

STRUKOVNA ODREDBICA  
58/22-ARH LBR-20/22

SADRŽAJ  
SI I SZ FASADA

1:100

14