


PŮDORYS SUTERÉNU :
MĚŘ. : 1:50

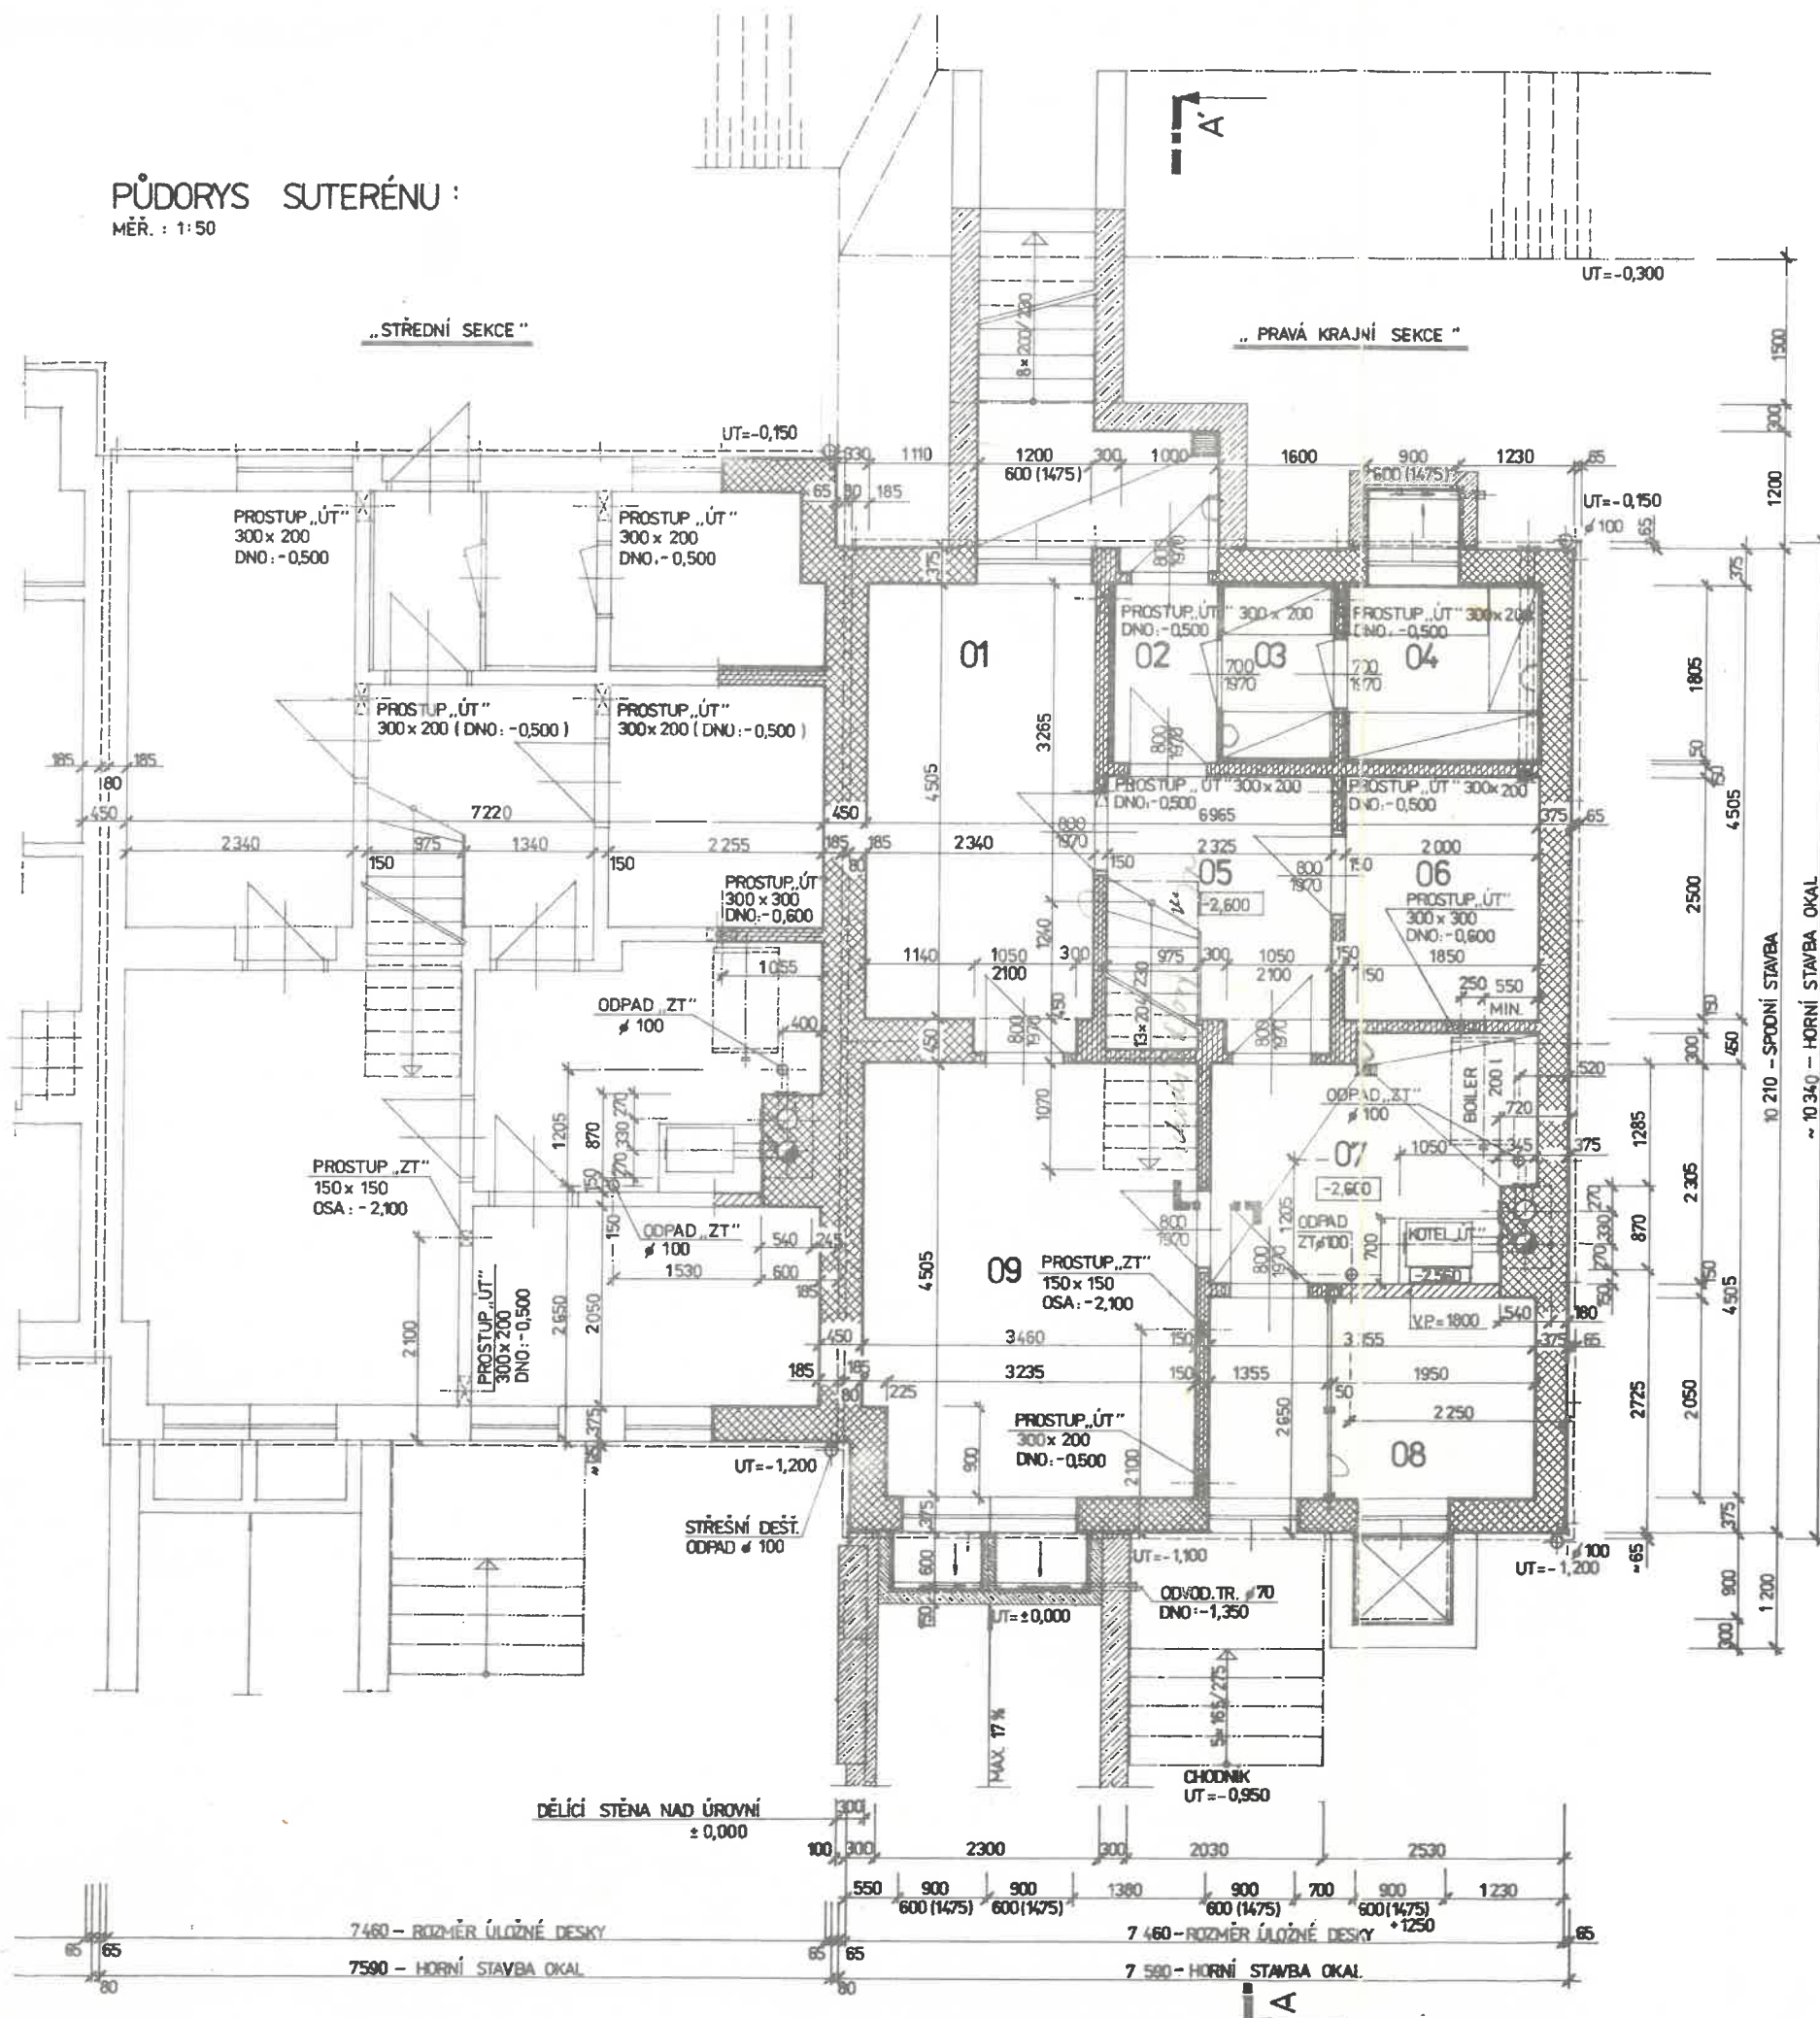

LEGENDA MÍSTNOSTÍ:

MÍSTNÍ ČÍSLO	ÚČEL MÍSTNOSTÍ	PLOCHA M ²	PODLAHA	ÚPRAVA POVRCHŮ STĚN	STROPŮ	POZNÁMKA
01	SKLAD	10,54	CEM. POTĚR.	VÁP. ŠTUK. OM.	VÁP. ŠTUK. OM.	
02	CHODBA	1,99	CEM. POTĚR.	VÁP. ŠTUK. OM.	VÁP. ŠTUK. OM.	TEPELNÁ IZOL. - DESKY LIGNOPOR
03	SKLAD - ZELENINA	1,20	CEM. POTĚR.	VÁP. ŠTUK. OM.	VÁP. ŠTUK. OM.	TEPELNÁ IZOLACE - DESKY LIGNOPOR
04	SKLAD - OVOCE	3,61	CEM. POTĚR.	VÁP. ŠTUK. OM.	VÁP. ŠTUK. OM.	TEPELNÁ IZOLACE - DESKY LIGNOPOR
05	CHODBA - SCHODIŠTĚ	5,81	PVC	VÁP. ŠTUK. OM.	VÁP. ŠTUK. OM.	STUPNĚ PVC + PRYZ. HRANY
06	SKLAD	5,00	CEM. POTĚR.	VÁP. ŠTUK. OM.	VÁP. ŠTUK. OM.	
07	KOTELNA	7,99	CEM. POTĚR.	CEM. OMÍTKA DO V=1800	VÁP. ŠTUK. OM.	
08	UHĚLNA	6,88	CEM. POTĚR.	CEM. OMÍTKA DO V=1800	VÁP. ŠTUK. OM.	
09	DÍLNA	15,39	CEM. POTĚR.	VÁP. ŠTUK. OM.	VÁP. ŠTUK. OM.	
UŽITK. PLOCHA CEL. :		58,41				

LEGENDA :


- ZDIVO Z CIHEL LEHČENÝCH SVISLE DĚROVANÝCH - TL. 375mm TVAR „CD-INA-A“ P10 NA MALTU MVC 2,5 MPa
- TL. 450mm TVAROVKY „CD-NA-B“ P10
- ZDIVO Z CIHEL LEHČENÝCH SVISLE DĚROVANÝCH - TL. 375mm TVAROVKY „CD-INA-A“ P10 NA MALTU MVC 5 MPa
- TL. 450mm TVAROVKY „CD-NA-B“ P10
- PRÍČKY Z CIHEL LEHČENÝCH SVISLE DĚROVANÝCH - TL. 150mm TVAROVKY „CD-NA-B“ P10 NA MALTU MVC 5 MPa
- KONSTRUKCE Z PROSTÉHO BETONU TR. B1 (B135)
- TEPELNÁ IZOLACE STĚN, DESKAMI Z PĚN. POLYSTYRÉNU „LIGNOPOR“ TL. 40mm LEPENÝMI NA VYROVNANÝ PODKLAD. POVRCHOVÁ ÚPRAVA OMÍTKOU NA KERA-MICKÉM PLETIVU.

POZNÁMKA :


- ROZMĚRY CIHELNÝCH TVAROVEK - „CD-INA-A“ : 365 x 245 x 140 mm
„CD-NA-B“ : 290 x 140 x 140 mm
 - KOMÍNOVÉ ZDIVO JE NAVRŽENO Z CIHEL PÁLENÝCH PLNÝCH CP 290 x 140 x 65 mm NA MALTU MVC 2,5 MPa
 - ÚROVNĚ VENTILAČNÍCH MŘÍŽEK, KOMÍNOVÝCH DVÍŘEK A ÚROVNĚ ZAUSTĚNÍ KOTLE JE VYZNAČENA VE VÝKR. Č. 0-008/26 - DETAIL KOMÍNOVÉHO TĚLESA
 - POZOR! TENTO VÝKRES JE POUZE PODKLADEM PRO ZPRACOVÁNÍ PŘÍSLUŠNÉ VÝKRESOVÉ DOKUMENTACE SPODNÍ STAVBY V PODROBNOSTI „JP“, KTERÝ PŘI POUŽITÍ TĚTO ODCHYLKY ZAJIŠŤUJE ODBĚRÁTEL (STAVEBNÍK).
- DISPOZIČNÍ ŘEŠENÍ PŮDORYSU JE SMĚRNÉ A MŮŽE BÝT (PŘI ZACHOVÁNÍ ZÁVAZNÉHO UMÍSTĚNÍ KOMÍNOVÉHO TĚLESA, KOTLE, OHŘÍVAČE VODY, ÚT A SCHODIŠTĚ!) ZMĚNĚNO DLE POTŘEB STAVEBNÍKA.

VYDÁNÍ : 03/1985, 08/87


Vedoucí projekt. střediska :	ING. M. NAJDEKR		
Ved. projektant :	J. SZÉKELY	Vypracoval :	M. ČERNOCKÁ
J. SZÉKELY	J. SZÉKELY	Kontroloval :	F. ŠUMEDLEC
Investor :	INV. :	Formát :	A2 / 4 A 4 /
MNV :	KNV :	Datum :	03 / 1985
Název projektu :	ŘADOVÝ RODINNÝ DOMEK OKAL 78/28/S-1b.j.		
	ODCHYLKA Č. 26/78		
Obsah :	PŮDORYS SUTERÉNU - SMĚRNÉ DISPOZIČNÍ ŘEŠENÍ	Část :	STAVEBNÍ
		Zakazk. číslo :	
		Měřítko :	Číslo výkresu :
		1:50	0-001/26

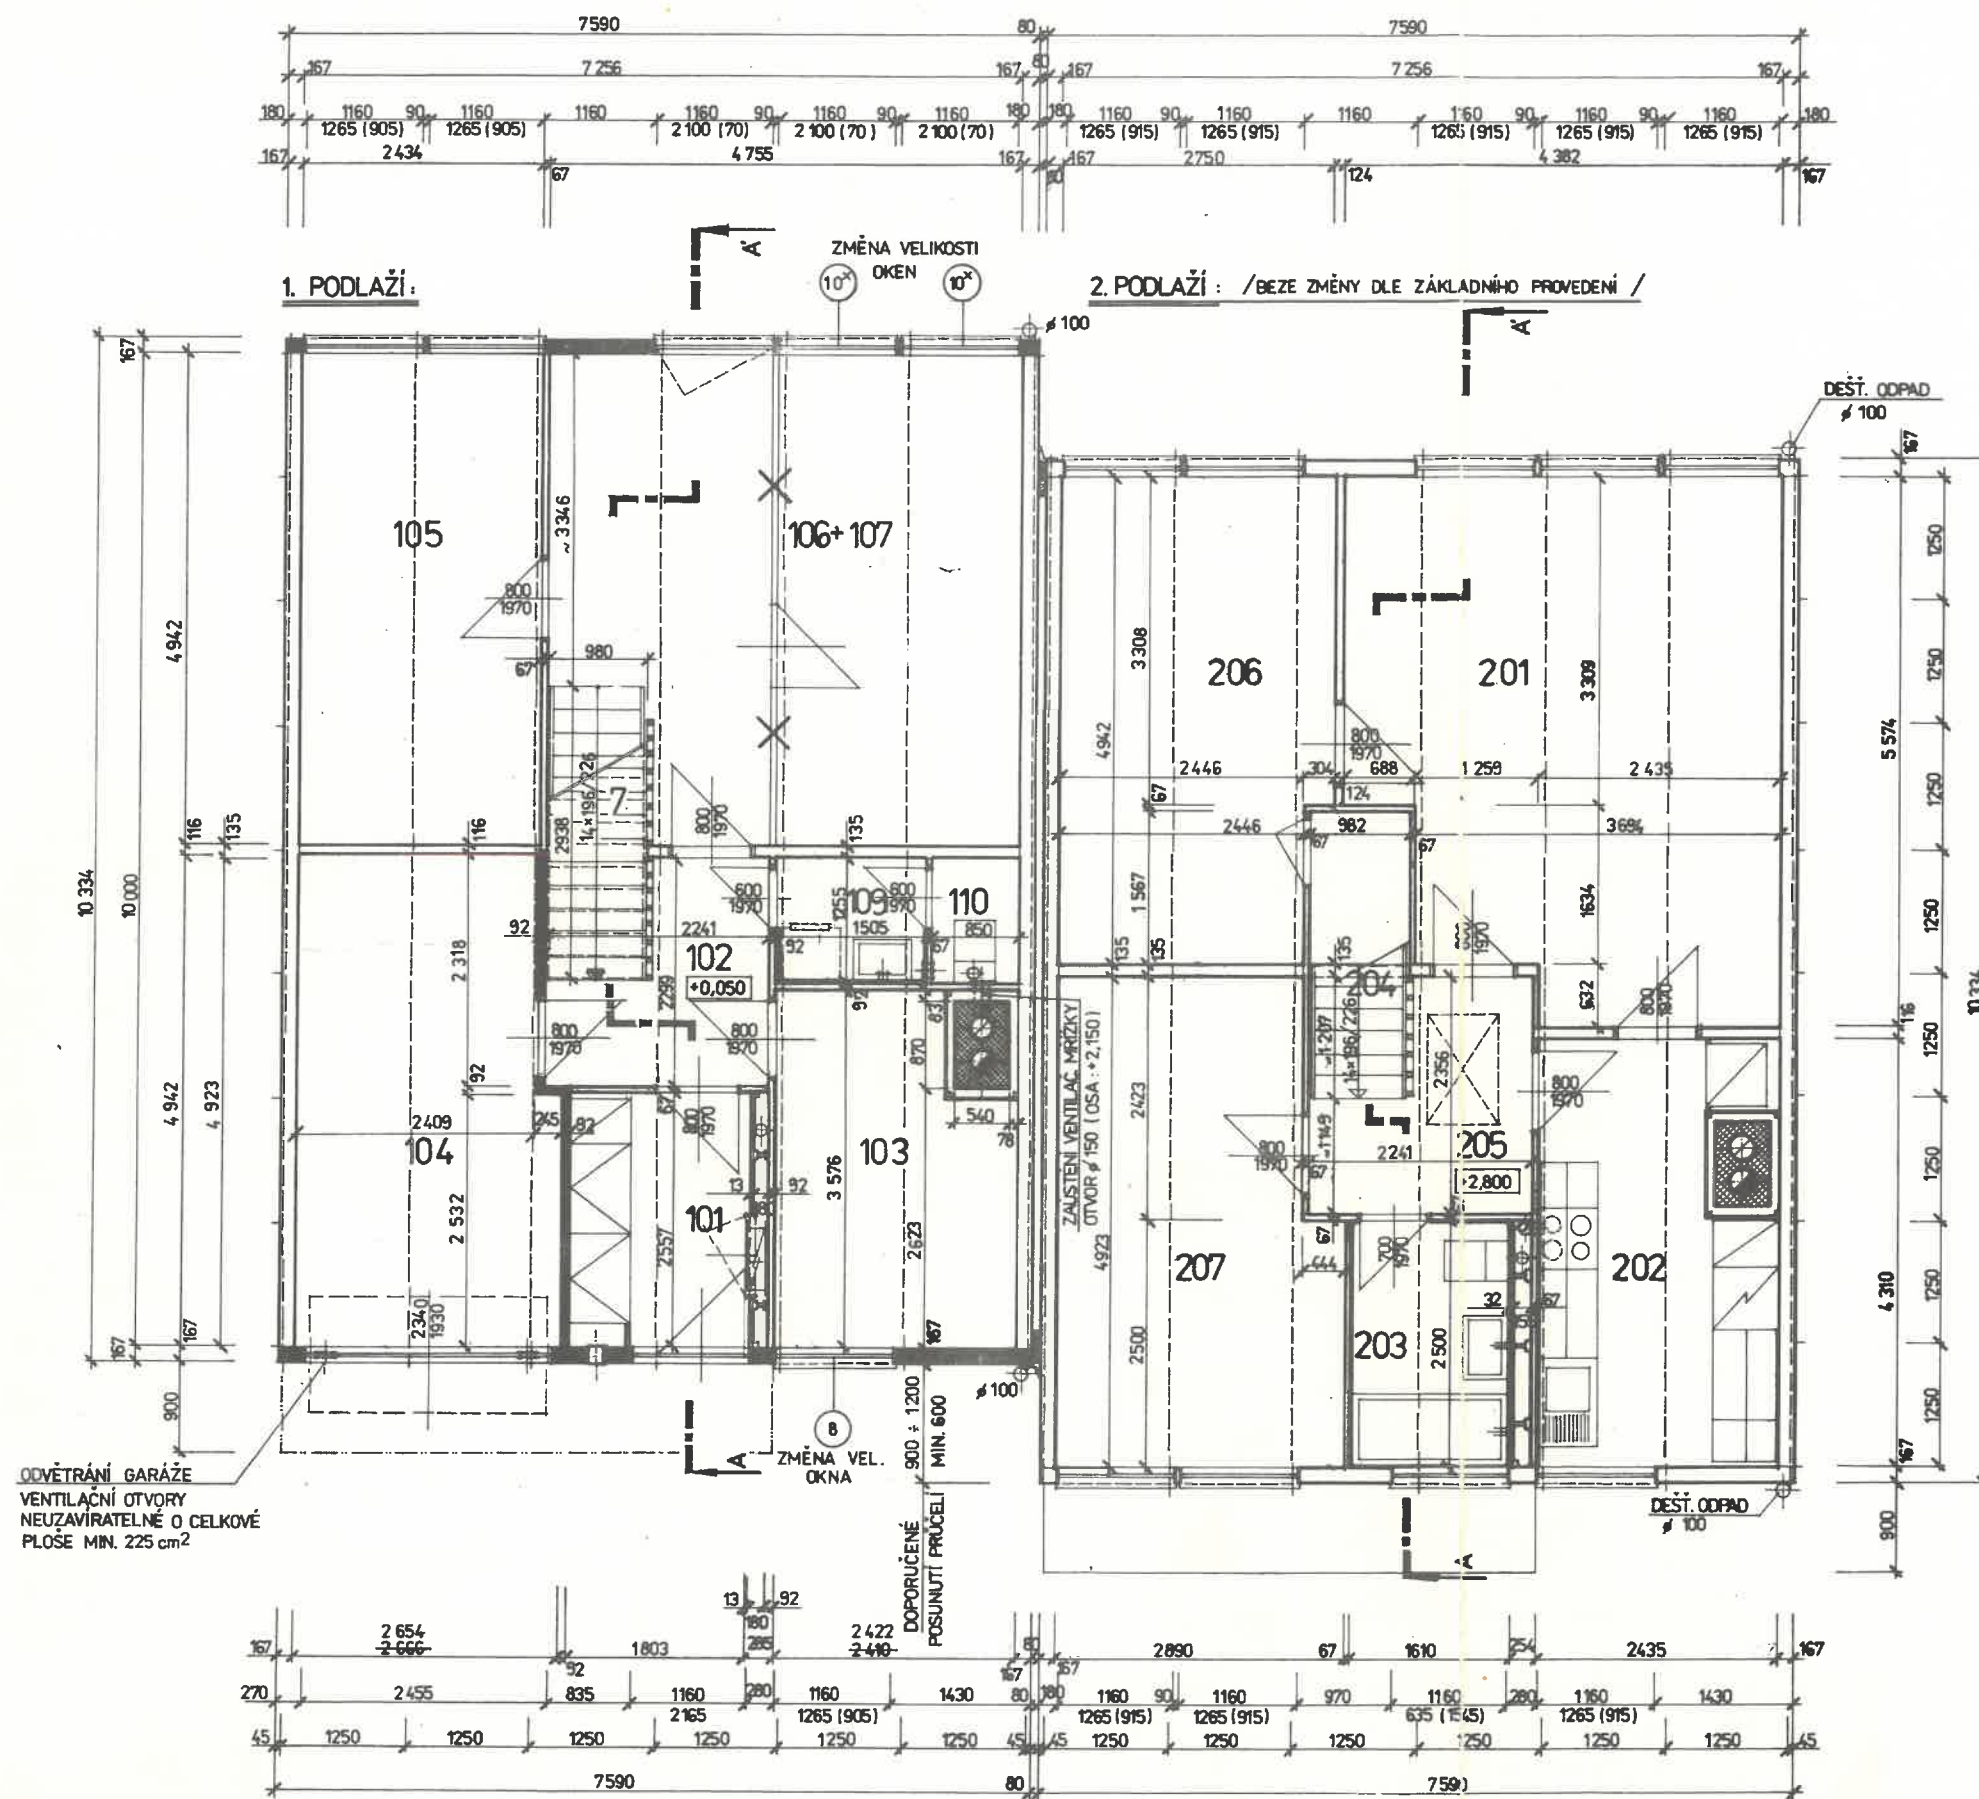


1. PODLAŽÍ

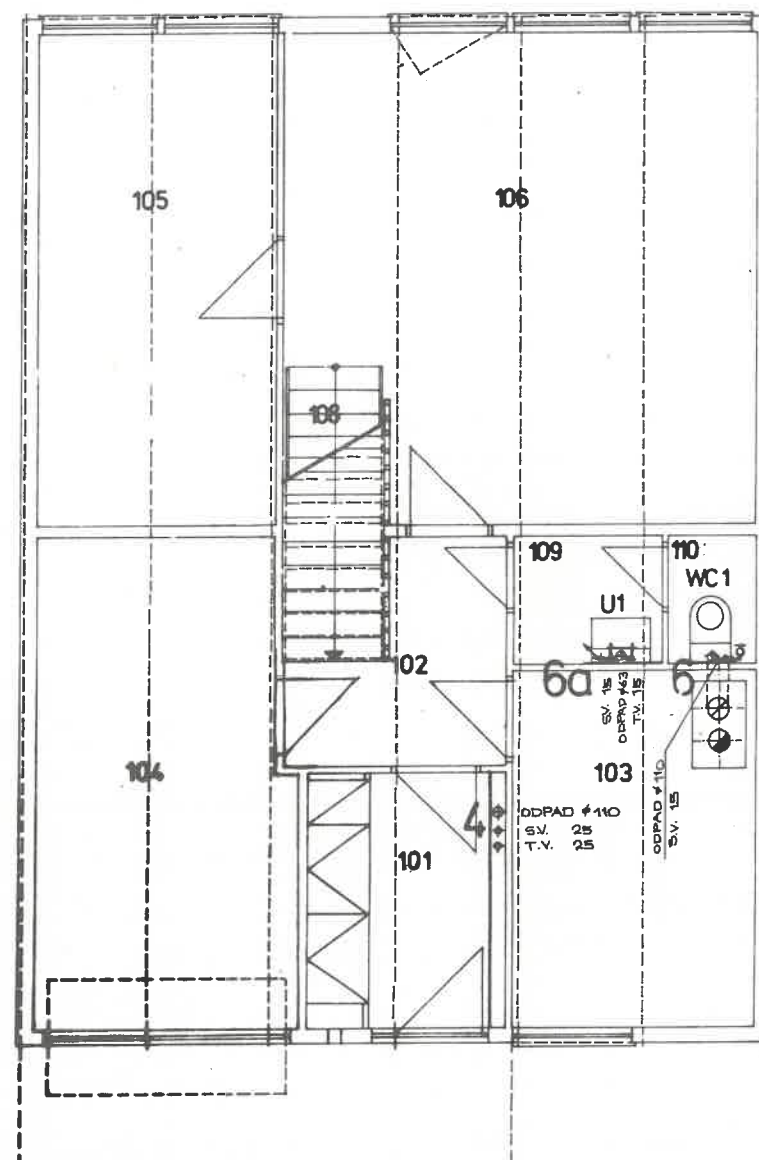

2. PODLAŽÍ - KANALIZACE:

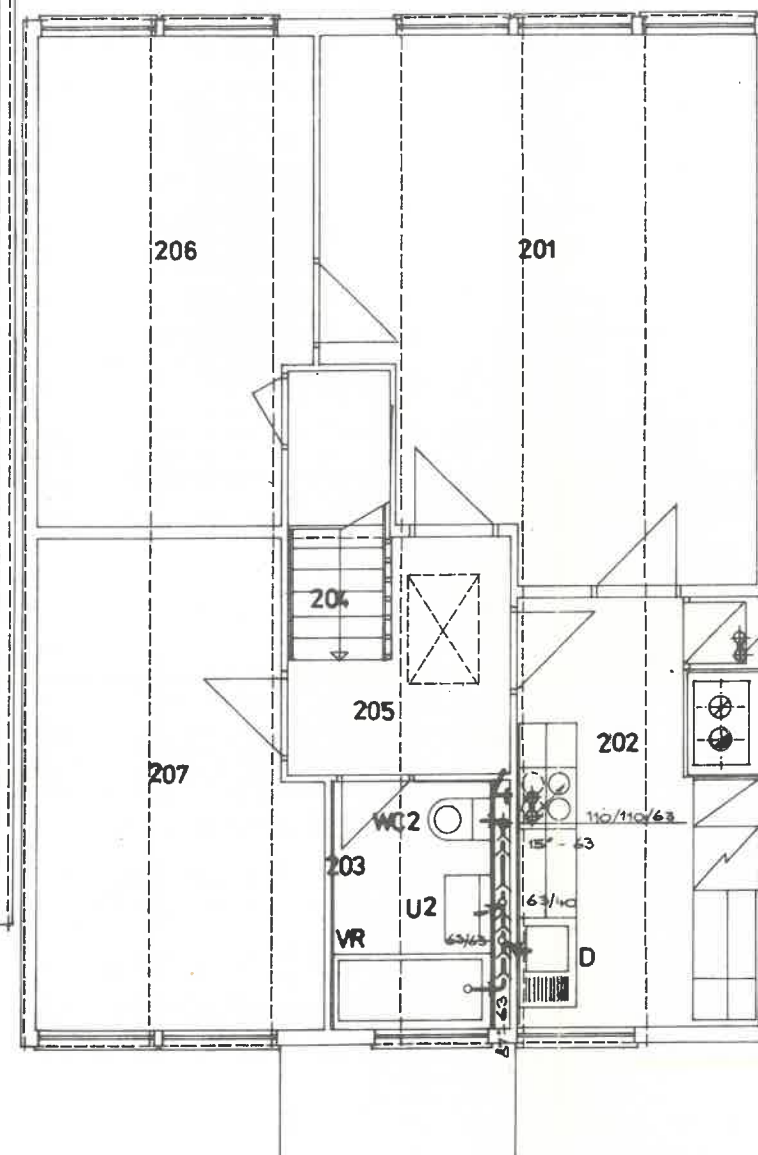

2. PODLAŽÍ - VODOVOD:

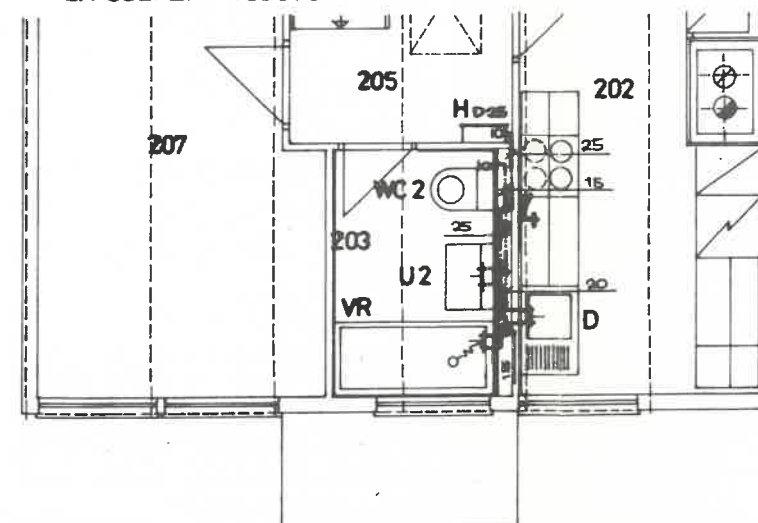

ČÍSLO	ÚČEL MÍSTNOSTI
101	ZÁDVEŘÍ
102	PŘEDSÍŇ
103	OBÝTNÁ MÍSTNOST /MOBBY/
104	GARÁŽ
105	POKOJ
106	OBÝTNÁ HALA
107	NEOBSAZENO
108	SCHODIŠTĚ
109	UMÝVÁRNA
110	WC
201	OBÝVACÍ POKOJ
202	KUCHYŇ
203	KOUPELNA
204	SCHODIŠTĚ
205	PŘEDSÍŇ
206	LOŽNICE
207	POKOJ

VÝPIS ZAŘÍZOVACÍCH PŘEDMĚTŮ:

OZNAČENÍ	POPIS	POČET
WC1	KLOZET. MISA KERAMICKÁ SE ZADNÍM SVISLÝM ODPADEM A SPLACHOVACÍ NÁDEŽÍ Z PLAST. HMOT NÍZKO POLOŽENOU; ROHOVÝ VENTIL DN 15 S PŘIPOJOVACÍ TRUBKOU	1
WC2	KLOZET. MISA KERAMICKÁ SE ZADNÍM ŠIKMÝM ODPADEM A SPLACHOVACÍ NÁDEŽÍ Z PLAST. HMOT NÍZKO POLOŽENOU; ROHOVÝ VENTIL DN 15 S PŘIPOJOVACÍ TRUBKOU	1
U1	UMÝVADLO KERAMICKÉ BEZ ZADNÍ STĚNY; ZÁPACH. UZÁVĚRKA UMÝV. DN 40 S OBOČKOU; 2x ROHOVÝ VENTIL DN 15; MEZIVENTIL DN 15; BATERIE UMÝVADLOVÁ STOJÁNKOVÁ DN 15, DO JEDNOHO OTVORU, S PERLÁTOREM	1
U2	UMÝVADLO KERAMICKÉ BEZ ZADNÍ STĚNY, SE SLOUPEM; ZÁPACHOVÁ UZÁVĚRKA UMÝVADLOVÁ DN 32; 2x ROHOVÝ VENTIL DN 15; BATERIE UMÝVADLOVÁ STOJÁNKOVÁ DN 15, DO JEDNOHO OTVORU, S PERLÁTOREM	1
VR	VANA Z OCEL. PLECHU SMALTOVANÁ DL. 1600MM; ZÁPACHOVÁ UZÁVĚRKA VANOVÁ DN 50 HÍCHACÍ BATERIE VANOVÁ DN 15 NÁSTĚNÁ S RUČNÍ SPÍCHOU	1
D	DŘEZ JEDNODÍL. NEREZOVÝ 900 x 600MM S ODKAPNÍ PLOCHOU; ZÁPACHOVÁ UZÁVĚRKA DŘEZOVÁ DN 40; 2x ROHOVÝ VENTIL DN 15; BATERIE DŘEZOVÁ STOJÁNKOVÁ DN 15, DO JEDNOHO OTVORU, S PERLÁTOREM	1

LEGENDA:

- KANALIZACE Z TRUB NOVODUROVÝCH ODPADNÍCH
- ROZVOD STUDENÉ PITNÉ VODY
- ROZVOD TEPLÉ UŽITKOVÉ VODY

VYDÁNÍ: 03/15, 06/1987

VEDOUcí PROJEKT: STŘEDISKA: ING. M. HAJDEK	KONTROLOVAL: J. SZÉKELY	FORMÁT: A2
VEDOUcí PROJEKT: DOPOL. PROJEKT: VYPRACOVAL: E. POLÍVKOVÁ	KONTROLOVAL: D. REC	DATUM: 03/1985
INVESTOR: MNV:	KNV:	ÚČEL: JP
NÁZEV PROJEKTU: ŘADOVÝ RODINNÝ DOMEK OKAL 78/28/5-16j. ODCHYLKA Č. 26/78		ČÁST: 1
OBSAH: ZDRAVOTNĚ TECHNICKÉ INSTALACE PŮDORYS 1. A 2. PODLAŽÍ		RECHNUNÍ ČÍSLO: 0-402/26