



PŮDORYS PŘÍZEMÍ

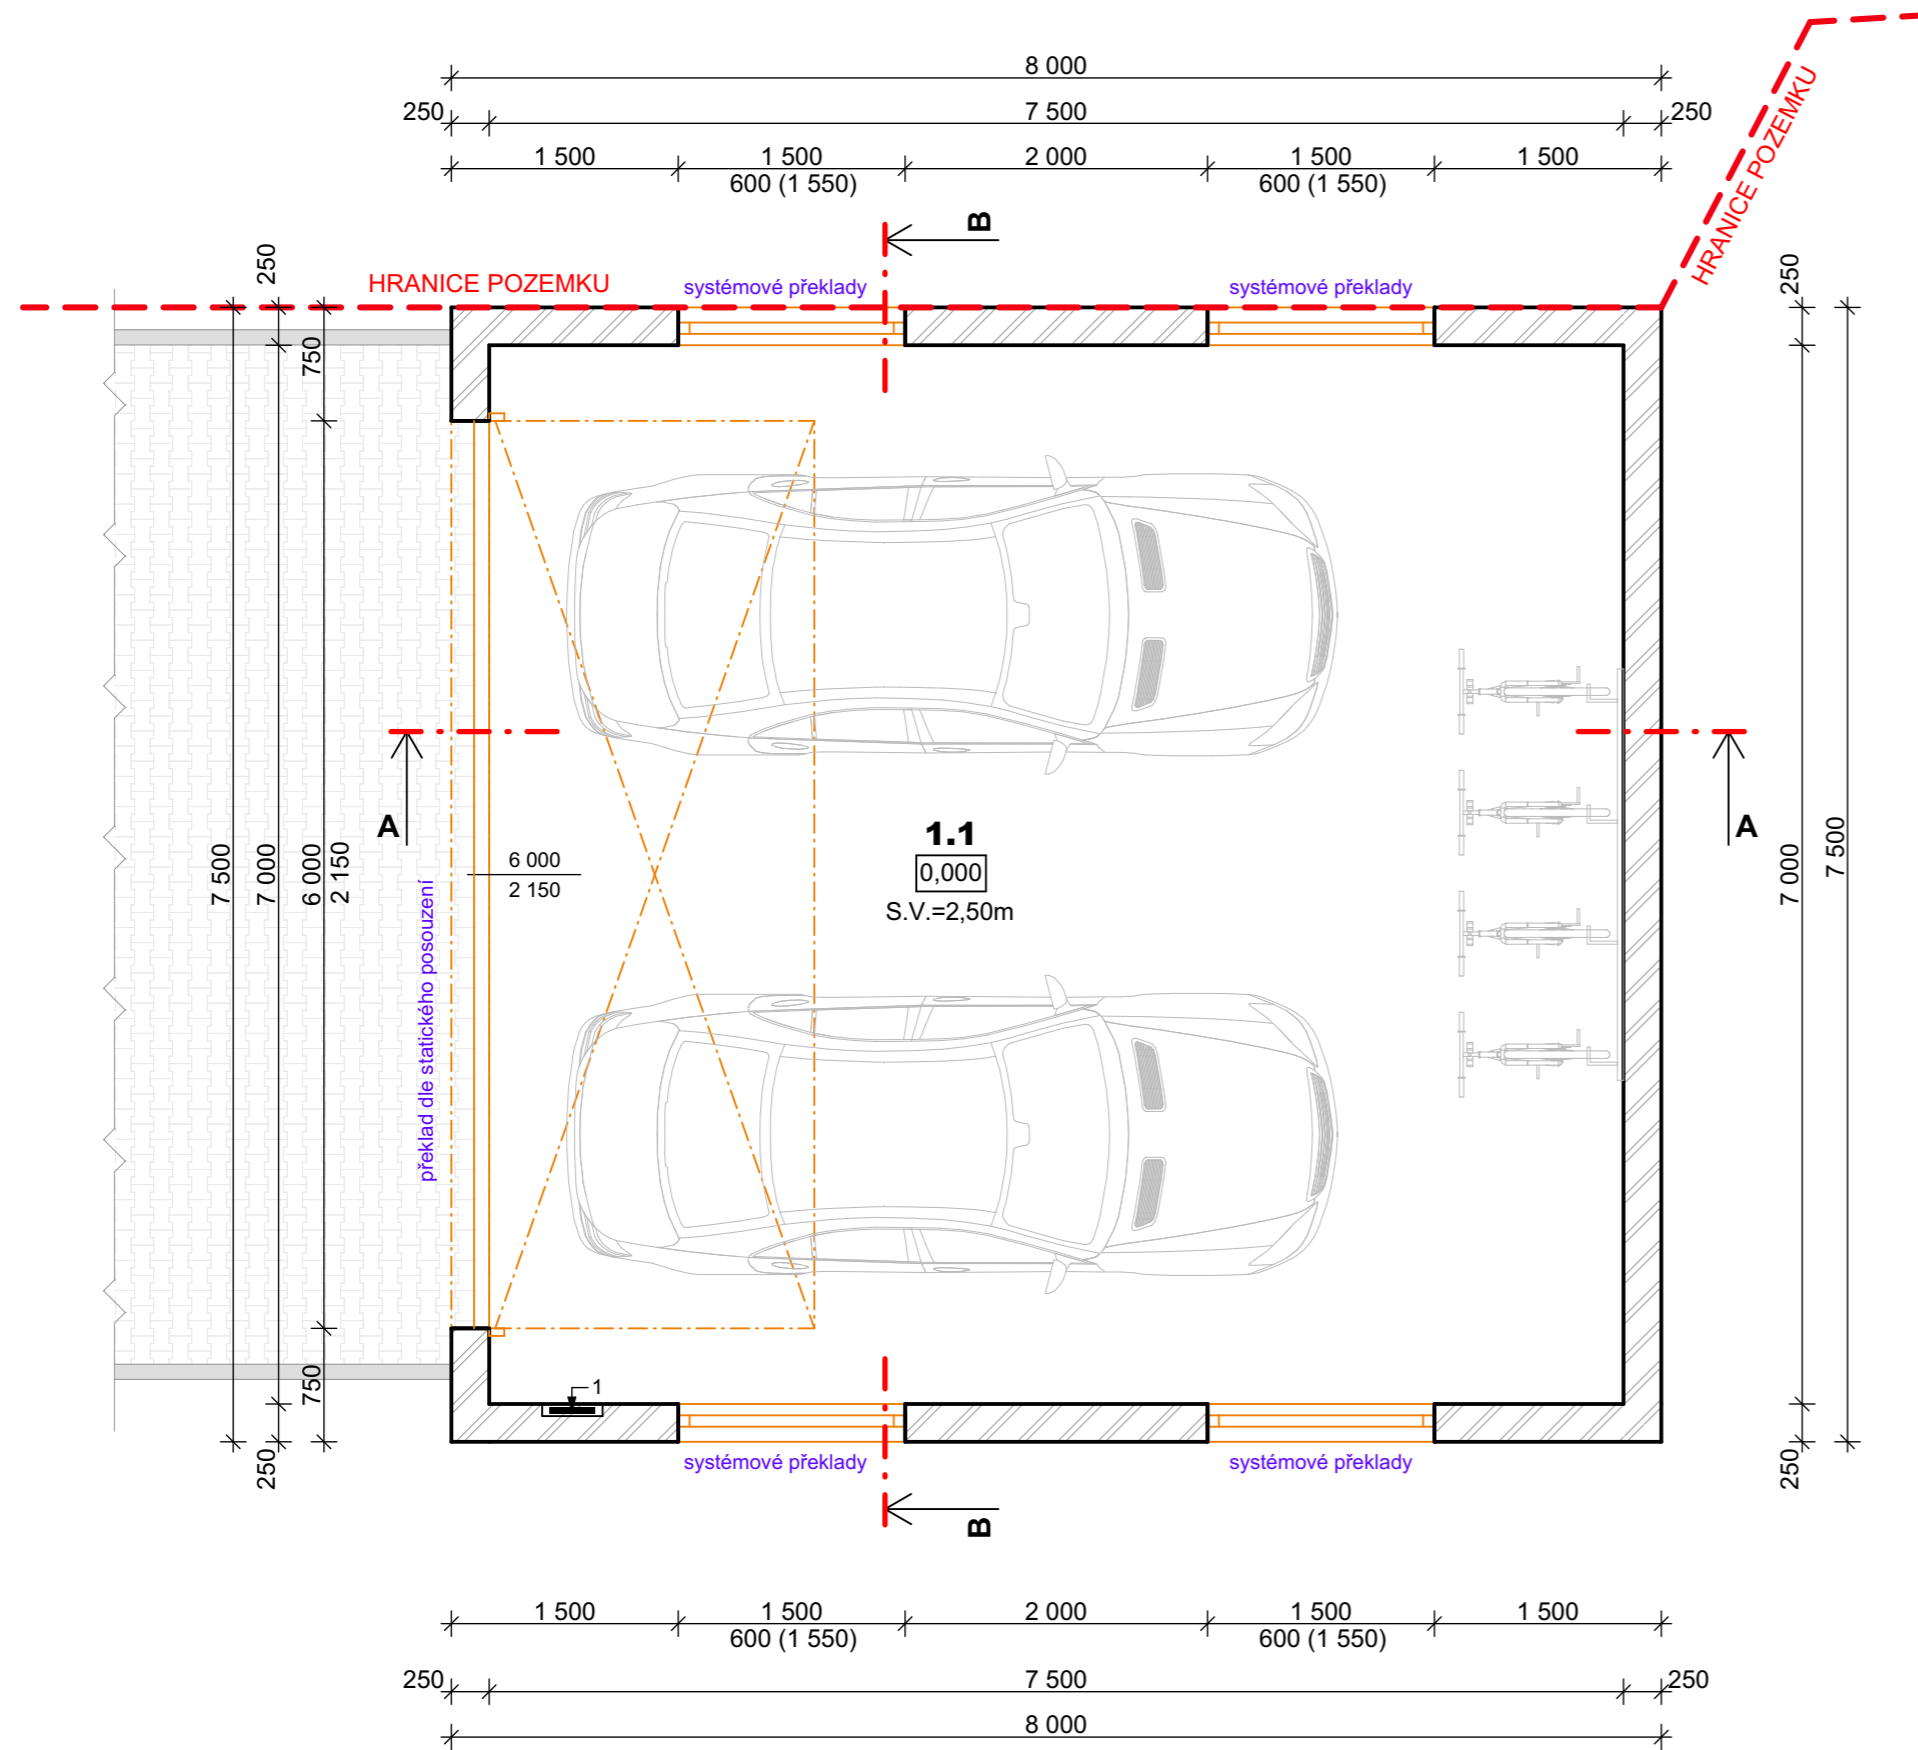

LEGENDA MÍSTNOSTÍ

ČÍSLO	NÁZEV MÍSTNOSTI	PLOCHA	ÚPRAVY PODLAH	ÚPRAVY STĚN A STROPŮ
1.1	GARÁŽ	52,50 m ²	BETONOVÁ STĚRKA	OMÍTKA VÁPENOCEMENTOVÁ

LEGENDA MATERIÁLŮ

 OBVODOVÉ ZVIDO Z PÓROBETONOVÝCH TVÁRNIC YTONG KLASIK tl. 250mm
ZDĚNO NA ZDÍČÍ MALTU PRO TENKOU SPÁRU


POZNÁMKA

1 - ELEKTRICKÝ ROZVADĚČ

TOLERANCE ROZMĚRŮ MÍSTNOSTÍ PO PROVEDENÍ OMÍTEK BUDE cca 20mm.
VEŠKERÉ ROZMĚRY MÍSTNOSTÍ JSOU KÓTOVÁNY BEZ POVRCHOVÝCH ÚPRAV
(např. omítky, obklady, akustické desky, ...)

0,000 OBJEKTU GARÁŽE = 224,55 mn.m., Bpv

TATO DOKUMENTACE BYLA ZPRACOVÁNA VE STUPNI DOKUMENTACE PRO STAVEBNÍ POVOLENÍ,
NENAHRADUJE PROVÁDĚCÍ DOKUMENTACI!

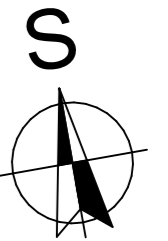

ELVOREV Projekce s.r.o.

Dobrovolského 800/4, 695 01 Hodonín

IČ: 095 93 578 DIČ: CZ 095 93 578

tel.: +420 722 921 223, e-mail: info@elvorevprojekce.cz

Zodp. projektant:	Radomír Chudárek	otisk razítka:								
Kontroloval:	Radomír Chudárek									
Vypracoval:	Vladimír Blaha									
Investor:	matari s.r.o., Kaprova 42/14, Staré Město, 110 00 Praha 1									
Místo stavby:	parc. č.: 208/5 a 208/11, k. ú.: Popovice u Uherského Hradiště									
Formát:	525 x 297 mm	Datum:	11/2025	Stupeň:	DSP	Č. Zakázky:	02925			
Akce:	NOVOSTAVBA RODINNÉHO DOMU A GARÁŽE						paré:			
Objekt:	SO 02 GARÁŽ									
Část:	D.1.1 ARCHITEKTONICKO-STAVEBNÍ ŘEŠENÍ									
Obsah:	PŮDORYS PŘÍZEMÍ						měřítko:	1:50	číslo výkresu:	D.1.1.2.1.2