


PŮDORYS BYTU

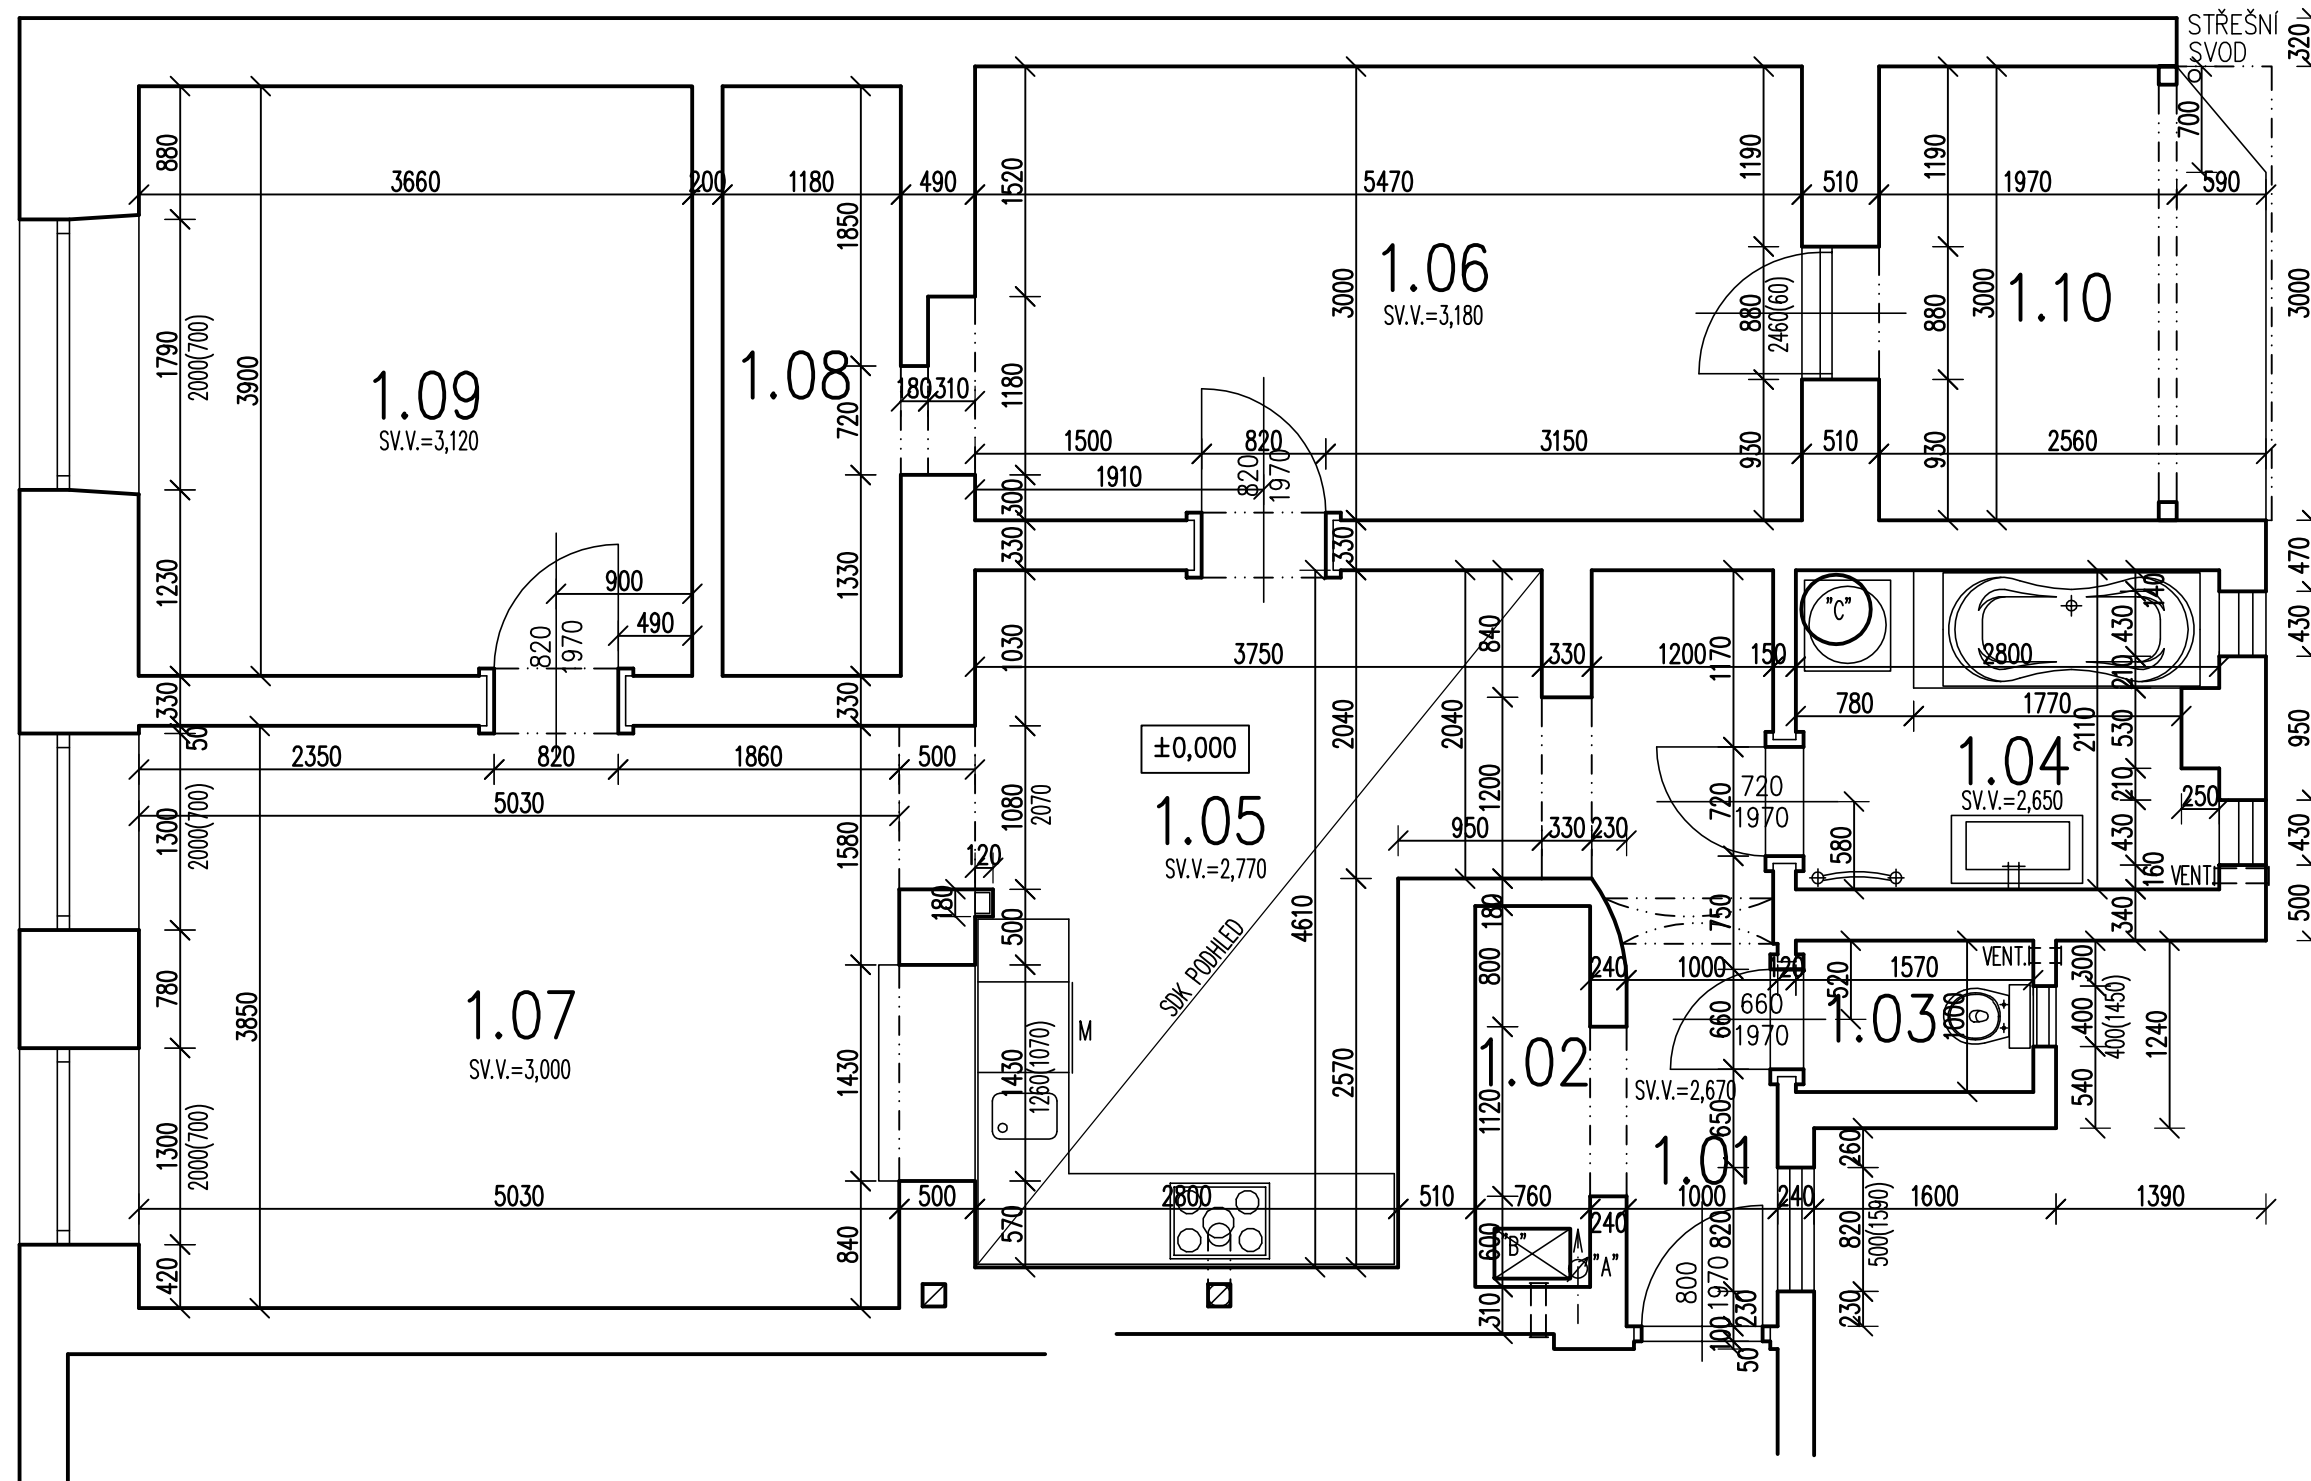

LEGENDA MÍSTNOSTÍ

Č.M.	MÍSTNOST	PLOCHA
1.01	PŘEDSÍŇ	5,84
1.02	ŠATNA	2,18
1.03	WC	1,57
1.04	KOUPELNA	5,57
1.05	KUCHYŇ+JÍDELNA	15,22
1.06	LOŽNICE	16,90
1.07	OBÝVACÍ POKOJ	19,90
1.08	ŠATNA	4,60
1.09	POKOJ	14,27
1.10	KRYTÁ TERASA	7,47

POZNÁMKY

- "A" - VODOMĚR
- "B" - PLYNOVÝ ZÁVĚSNÝ KOTEL DAKON
- "C" - ELEKTRICKÝ ZÁVĚSNÝ BOILER TUV DRAŽICE 100 L

KRESLIL	VYPRACOVAL	KONTROLOVAL	ING. PETR VACULÍK PROJEKTOVÁ A INŽENÝRSKÁ ČINNOST VE VÝSTAVBĚ TEL. 732 371 877 MAIL: vaca.vaculik@seznam.cz www.vacaprojekt.cz	
ING.P.VACULÍK	ING.P.VACULÍK	ING.P.VACULÍK	UHERSKÉ HRADIŠTĚ, SOKOLOVSKÁ Č.P.474, 686 01	
INVESTOR			DATUM	09/2013
MÍSTO STAVBY			STUPEŇ PD	PASPORT
AKCE			MĚŘÍTKO	1:50
			ZAKÁZKA Č.	
OBSAH			ČÍSLO KOPIE	ČÍSLO VÝKRESU
				01

PASPORT BYTOVÉ JEDNOTKY PŮDORYS