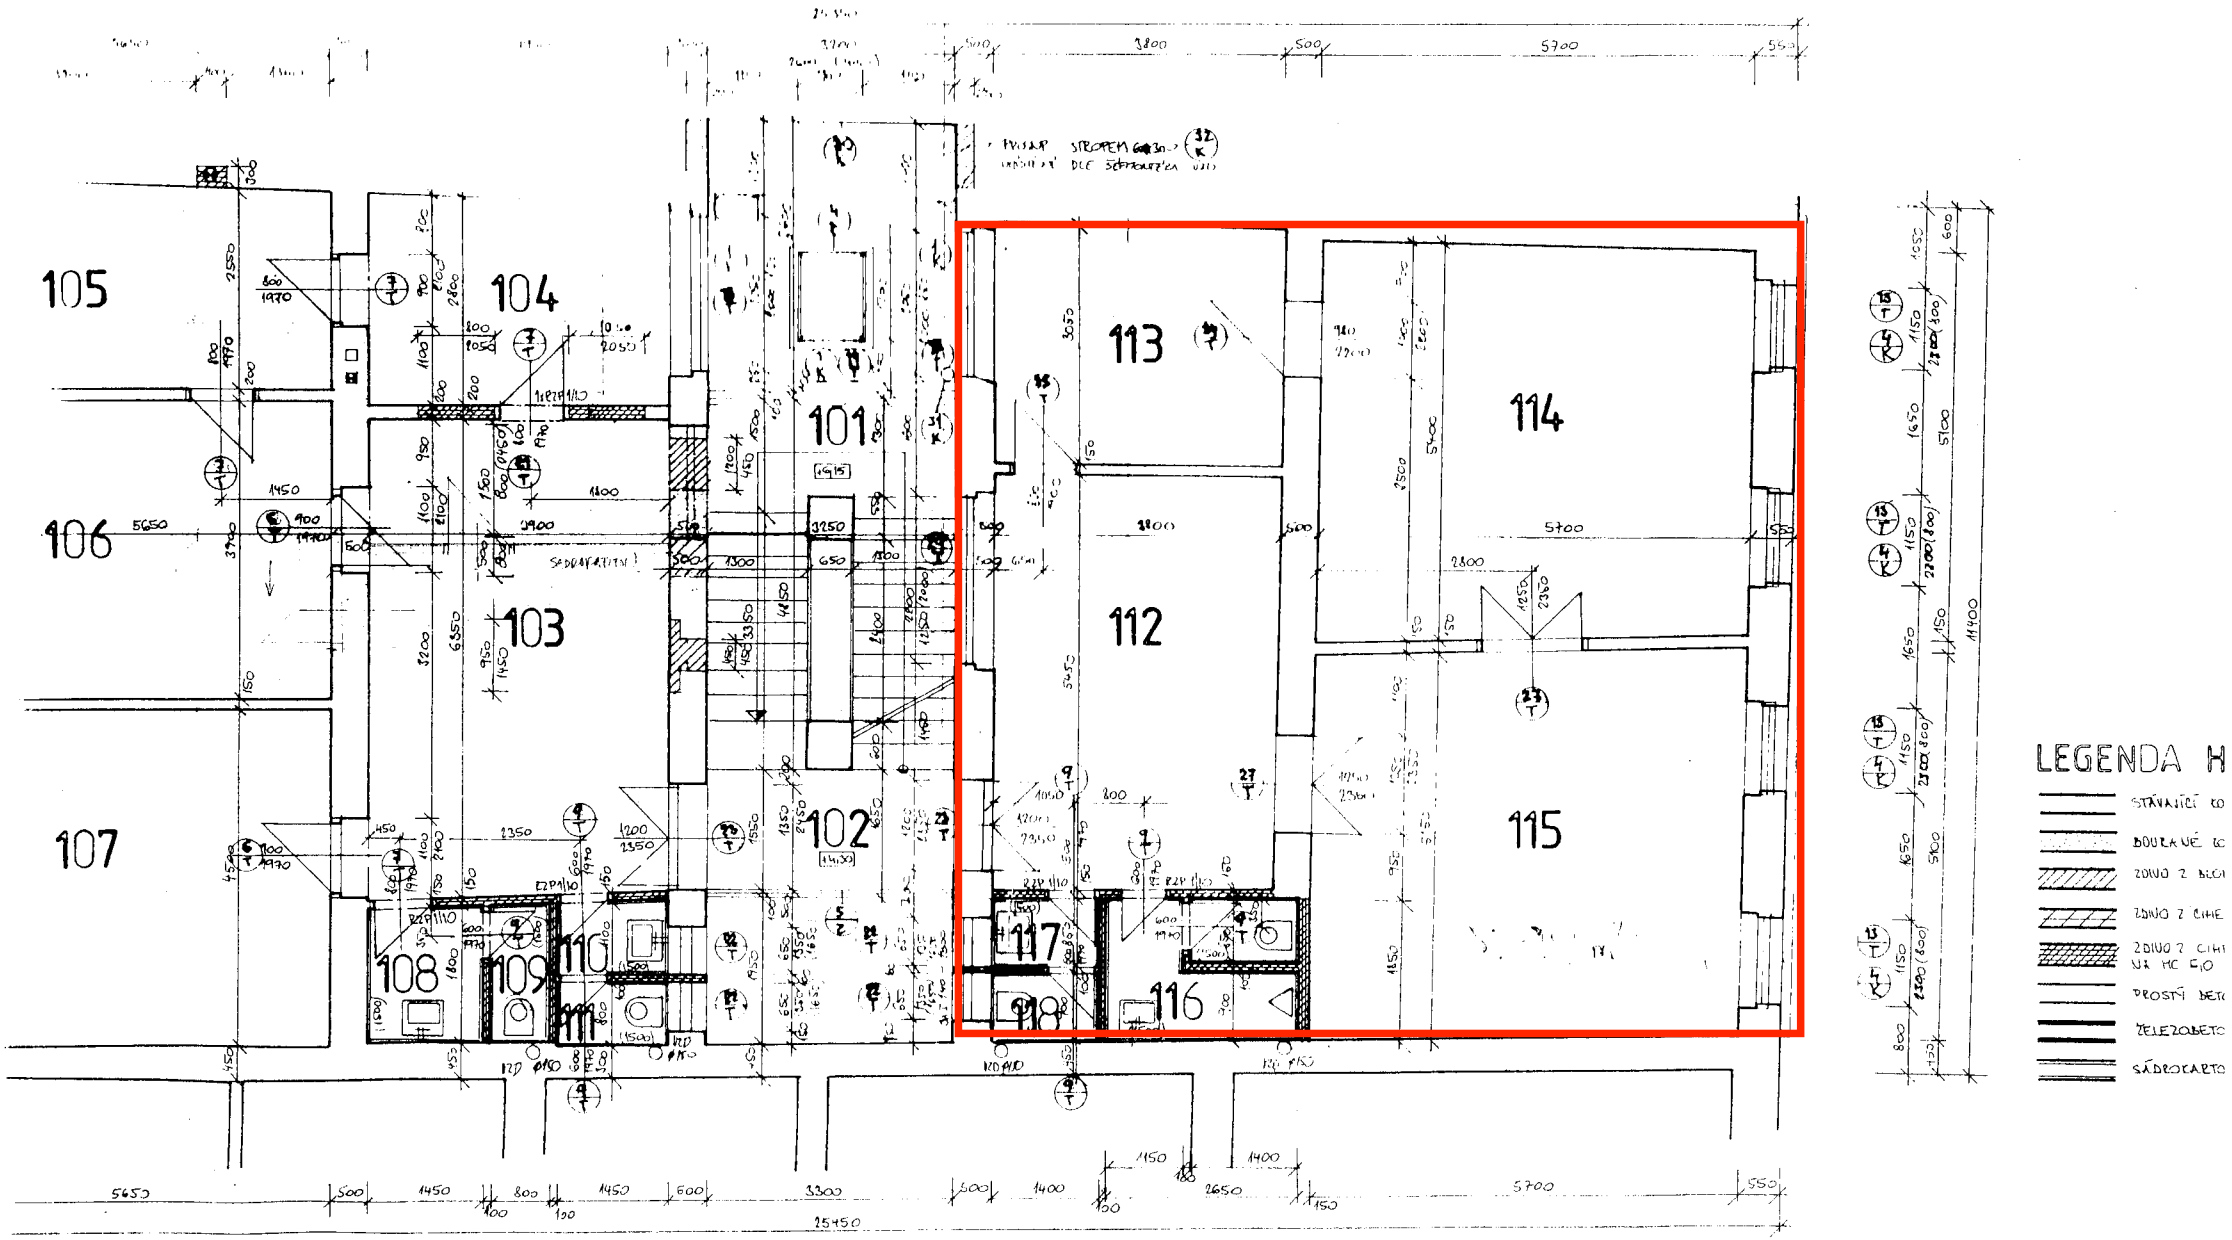
105
104
106
103
107
101
102
108
109
110
111
112
113
114
115
116
117
118
LEGENDA H
STÁVAJÍCÍ CO
BOURACÍ CO
ZDIVO Z BLOK
ZDIVO Z CIHE
ZDIVO Z CIHL
PROSTÝ BETO
ŽELEZOBETO
SÁDROKARTO

Č.P. 30

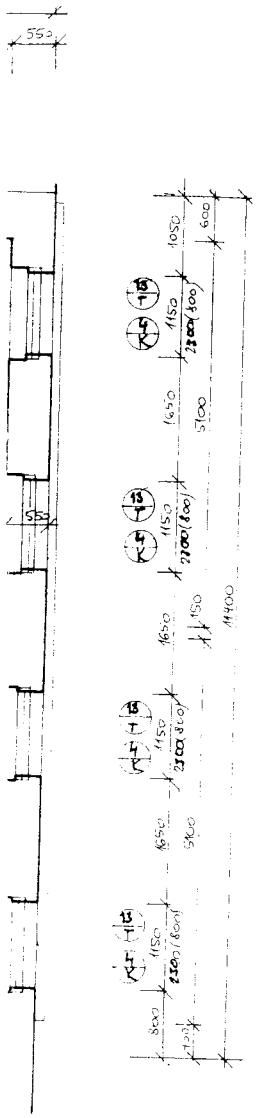

LEGENDA MÍSTNOSTÍ

ČÍSLO	ÚČEL MÍSTNOSTI	PLOCHA /m²/	PODLAHY		POVRCHY	POZNÁMKA
101	SCHODIŠTĚ	16,00	b	POZN. 1	POZN. 3	
102	CHODBA	5,12	b	KER. DLAŽBA	"	KER. SOKL v= 100 mm
103	KANCELÁŘ	24,77		DŘEV. VLÝŠKY	"	DŘEV. LIŠTA
104	KANCELÁŘ	10,92		POZN. 2	"	
105	KANCELÁŘ	14,98		"	"	
106	KANCELÁŘ	22,74		"	"	
107	KANCELÁŘ	25,43		"	"	
108	PŘEDSÍŇ	2,61	f	KER. DLAŽBA	"	KER. OBKLAD v= 1500 mm
109	WC - MUŽI	1,44	f	"	"	"
110	PŘEDSÍŇ	1,60	f	"	"	"
111	WC - ŽENY	1,16	f	"	"	"
112	KANCELÁŘ	20,71		POZN. 2	"	
113	KANCELÁŘ	11,59		"	"	
114	KANCELÁŘ	29,93		"	"	
115	KANCELÁŘ	29,36		"	"	
116	WC - MUŽI	4,90	f	KER. DLAŽBA	"	KER. OBKLAD v= 1500 mm
117	PŘEDSÍŇ	1,19	f	"	"	"
118	WC - ŽENY	1,26	f	"	"	"
119	BALKON	4,05	g	KER. DLAŽBA MEZI ŽULI DOLŮM		KER. SOKL v= 100 mm

POZNÁMKA

POZN. 1 – STÁVAJÍCÍ SCHODIŠTĚ PŘEBROUSIT - MEZIPODESTY - NOVÁ KERAM. DLAŽBA

POZN. 2 – STÁVAJÍCÍ PODLAHY V KANCELÁŘÍCH / DŘEV. LIŠTY / - 15% VYSPRAVIT, VYMĚNIT, VNÁK PŘEBROUSIT, NALACOVAT POLYURETANOVÝM LAKEM, + NOVÉ ROHOVÉ LIŠTY

POZN. 3 – VYSPRAVENÍ OMÍTEK PO PROVEDENÍ PROFESÍ Z 15% PLOCHY STĚN VÁPENOCEMENT. OMÍTKOU STUKOVOU
NOVÉ KONSTRUKCE - VÁPENOCEMENT. OMÍTKA STUKOVÁ
PŘED OPRAVOU STUKOVÝCH OMÍTEK PROVÉST VE VŠECH MÍSTNOSTECH OŠETŘABÁNÍ MALEB.

POZN. 4 – V MÍSTNOSTECH 108 - 111, 116 - 118 - SÁDROKARTONOVÝ PODHLED v= 3050 mm

PRO STUPY - PRO VEDENÍ VLACÍ - DLE SCHVÁLENÍ JEDNOTIV. PROFESÍ
200 x 200 - 100 KS

LEGENDA HMOT

- STÁVAJÍCÍ KONSTRUKCE
- BOURANÉ KONSTRUKCE
- ZDIVO Z DĚRÁČŮ POROTHERM NA M.C. 2,5
- ZDIVO Z CIHEL PLNÝCH PŘELENÝCH NA M.C. 5,0
- ZDIVO Z CIHEL PLNÝCH SLOUŽEBNÍCH NA M.C. 5,0
- PROSTÝ BETON TŘ. B15
- ŽELEZOBETON TŘ. B15
- SÁDROKARTONOVÉ PŘEČKY

KRESLIL	PROJEKTANT	ODP. PROJEKTANT	HL. INŽ. PROJEKTU
			ING. SEKANINA

ING. Miroslav Sekanina
projektční a inženýrská kancelář
Sokolovská 2199, 686 01 Uherský Brod

OBEC	UH. HRADIŠTĚ	OKRES	UH. HRADIŠTĚ
MAJETOK	NO MITÁČEK, UH. HRADIŠTĚ		
STAVBA	RECONSTRUKCE DOMU UH. HRADIŠTĚ, NÁDRAŽNÍ 30		
ÚČEL	10 - RECONSTRUKCE DOMU Č.P. 30		
OBSAH	STAVEBNÍ ČÁST 1. PATRO		

DATUM	BŘEZEN 1995
STUPEŇ	PS
ZAKÁZKA	S-41/95
FORMÁT	10 A4
MĚŘÍTKO	1:50
Č. VÝKRESU	9
Č. KOPIE	2