BLOK "A" - PŮDORYS 1.PP

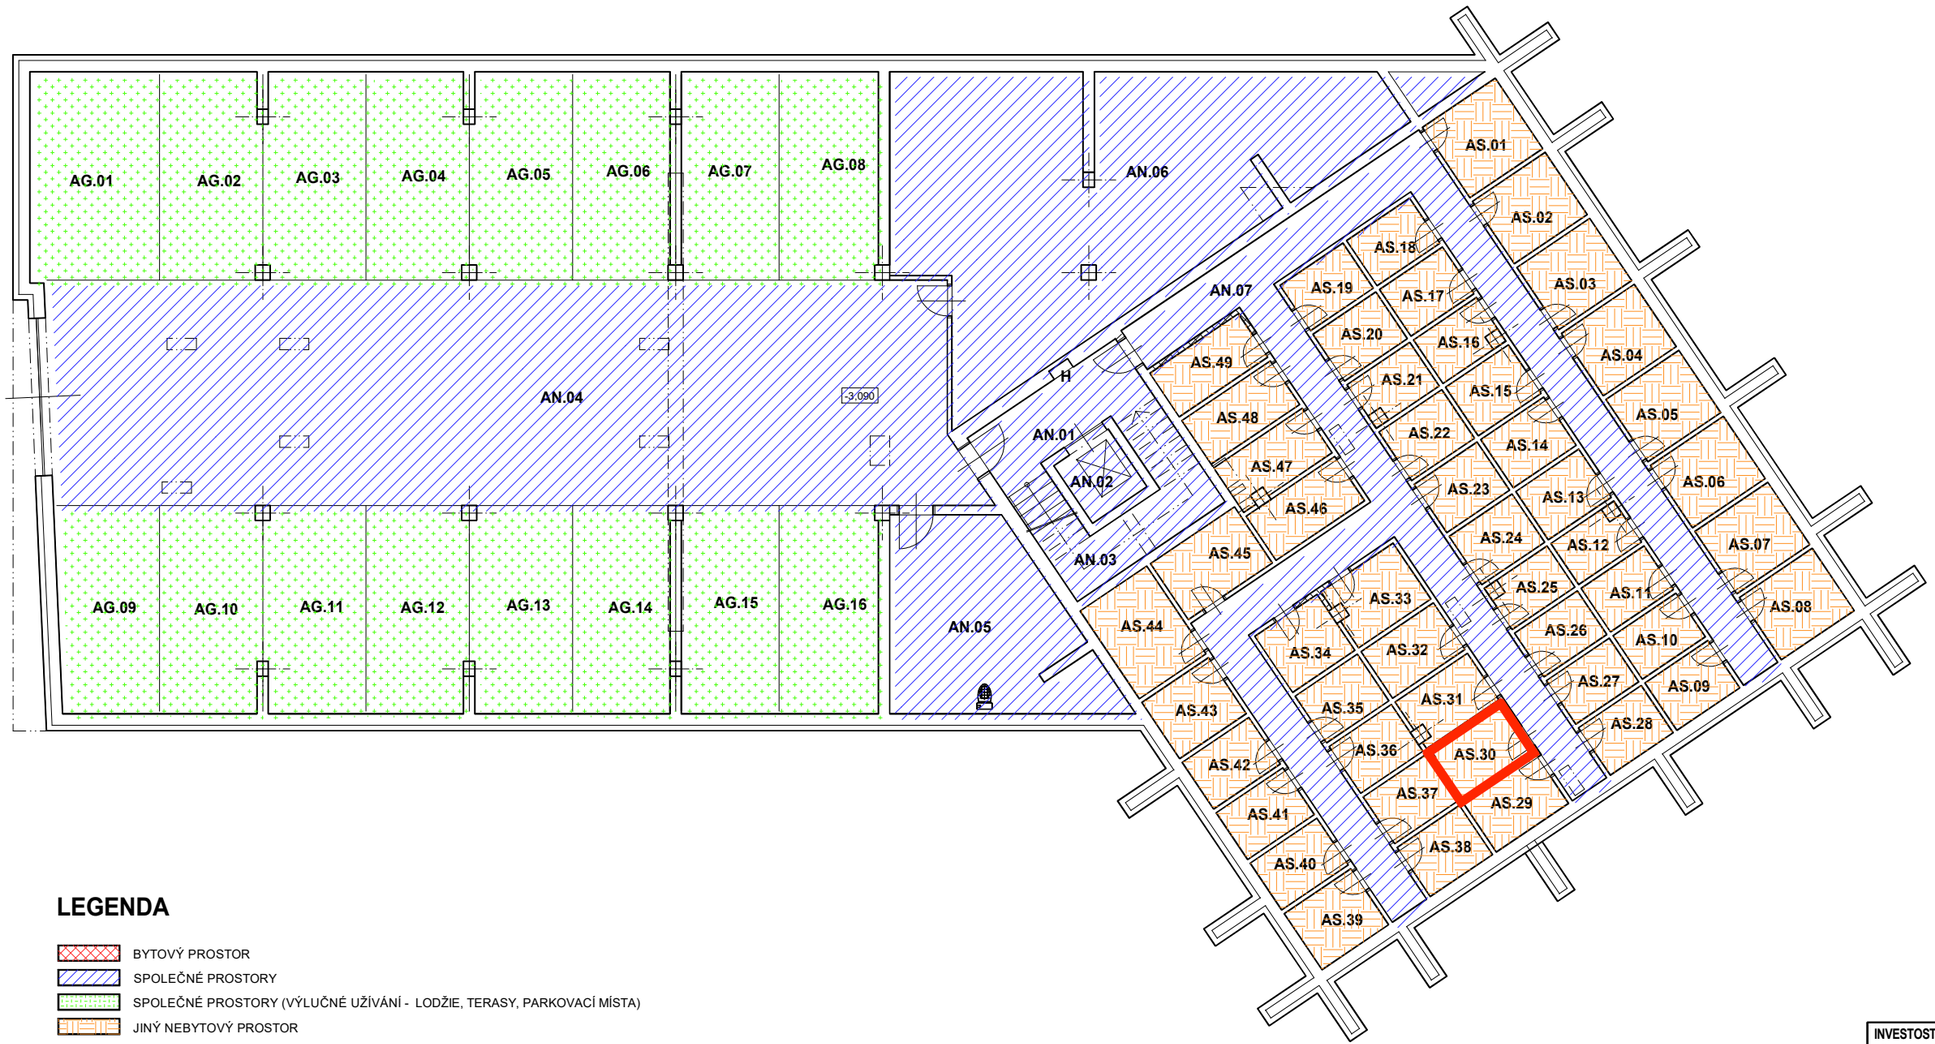

LEGENDA

- BYTOVÝ PROSTOR
- SPOLEČNÉ PROSTORY
- SPOLEČNÉ PROSTORY (VÝLUČNÉ UŽÍVÁNÍ - LODŽIE, TERASY, PARKOVACÍ MÍSTA)
- JINÝ NEBYTOVÝ PROSTOR

* CELKOVÁ PLOCHA JEDNOTKY VČETNĚ VNITŘNÍCH NOSNÝCH I NENOSNÝCH KONSTRUKCÍ A INSTALAČNÍCH ŠACHET DLE NAŘÍZENÍ VLÁDY ČESKÉ REPUBLIKY Č. 366/2013 SB., O ÚPRAVĚ NĚKTERÝCH ZÁLEŽITOSTÍ SOUVISEJÍCÍCH S BYTOVÝM SPOLUVLASTNICTVÍM, VE ZNĚNÍ POZDĚJŠÍCH PŘEDPISŮ.

LEGENDA MÍSTNOSTÍ

ČÍS. MÍST.	ÚČEL MÍSTNOSTI	PLOCHA M2
	SPOLEČNÉ PROSTORY BYTOVÁ ČÁST "A"	**322,40**
AN.01	CHODBA	8,50
AN.02	VÝTAH	3,20
AN.03	SCHODIŠTĚ	11,00
AN.04	KOMUNIKAČNÍ PROSTOR	146,30
AN.05	KOTELNA, ÚKLID	24,80
AN.06	KOČÁRKÁRNA, KOLA	73,80
AN.07	CHODBA	63,90
	PARKOVANÍ GARÁŽOVÉ STÁNÍ BYTOVÁ ČÁST "A"	
AG.01	GARÁŽOVÉ STÁNÍ	19,10
AG.02	GARÁŽOVÉ STÁNÍ	15,00
AG.03	GARÁŽOVÉ STÁNÍ	15,00
AG.04	GARÁŽOVÉ STÁNÍ	15,00
AG.05	GARÁŽOVÉ STÁNÍ	15,00
AG.06	GARÁŽOVÉ STÁNÍ	15,00
AG.07	GARÁŽOVÉ STÁNÍ	15,00
AG.08	GARÁŽOVÉ STÁNÍ	14,60
AG.09	GARÁŽOVÉ STÁNÍ	14,90
AG.10	GARÁŽOVÉ STÁNÍ	15,00
AG.11	GARÁŽOVÉ STÁNÍ	15,00
AG.12	GARÁŽOVÉ STÁNÍ	15,00
AG.13	GARÁŽOVÉ STÁNÍ	15,00
AG.14	GARÁŽOVÉ STÁNÍ	15,00
AG.15	GARÁŽOVÉ STÁNÍ	15,00
AG.16	GARÁŽOVÉ STÁNÍ	14,60
	SKLEPNÍ KOJE BYTOVÁ ČÁST "A"	
AS.01	SKLEPNÍ KOJE	5,30
AS.02	SKLEPNÍ KOJE	4,70
AS.03	SKLEPNÍ KOJE	4,70
AS.04	SKLEPNÍ KOJE	4,70
AS.05	SKLEPNÍ KOJE	4,70
AS.06	SKLEPNÍ KOJE	4,70
AS.07	SKLEPNÍ KOJE	4,70
AS.08	SKLEPNÍ KOJE	4,70
AS.09	SKLEPNÍ KOJE	3,10
AS.10	SKLEPNÍ KOJE	2,80
AS.11	SKLEPNÍ KOJE	2,80
AS.12	SKLEPNÍ KOJE	2,50

LEGENDA MÍSTNOSTÍ

ČÍS. MÍST.	ÚČEL MÍSTNOSTI	PLOCHA M2
AS.13	SKLEPNÍ KOJE	3,10
AS.14	SKLEPNÍ KOJE	3,10
AS.15	SKLEPNÍ KOJE	2,80
AS.16	SKLEPNÍ KOJE	2,70
AS.17	SKLEPNÍ KOJE	2,80
AS.18	SKLEPNÍ KOJE	2,90
AS.19	SKLEPNÍ KOJE	2,90
AS.20	SKLEPNÍ KOJE	2,80
AS.21	SKLEPNÍ KOJE	2,70
AS.22	SKLEPNÍ KOJE	3,10
AS.23	SKLEPNÍ KOJE	3,10
AS.24	SKLEPNÍ KOJE	3,10
AS.25	SKLEPNÍ KOJE	2,50
AS.26	SKLEPNÍ KOJE	2,80
AS.27	SKLEPNÍ KOJE	2,80
AS.28	SKLEPNÍ KOJE	3,10
AS.29	SKLEPNÍ KOJE	3,70
AS.30	SKLEPNÍ KOJE	3,50
AS.31	SKLEPNÍ KOJE	3,40
AS.32	SKLEPNÍ KOJE	3,50
AS.33	SKLEPNÍ KOJE	4,10
AS.34	SKLEPNÍ KOJE	3,60
AS.35	SKLEPNÍ KOJE	3,00
AS.36	SKLEPNÍ KOJE	3,00
AS.37	SKLEPNÍ KOJE	3,00
AS.38	SKLEPNÍ KOJE	3,20
AS.39	SKLEPNÍ KOJE	3,90
AS.40	SKLEPNÍ KOJE	3,20
AS.41	SKLEPNÍ KOJE	3,20
AS.42	SKLEPNÍ KOJE	3,20
AS.43	SKLEPNÍ KOJE	3,90
AS.44	SKLEPNÍ KOJE	6,00
AS.45	SKLEPNÍ KOJE	4,90
AS.46	SKLEPNÍ KOJE	4,00
AS.47	SKLEPNÍ KOJE	4,00
AS.48	SKLEPNÍ KOJE	4,00
AS.49	SKLEPNÍ KOJE	4,00

INVESTOSTAV s.r.o.
Příkop 843/4
602 00 Brno

IČO : 27694461
mob. tel.: 602 520 568
e-mail: projek.krivanek@seznam.cz

Vypracoval	KŘIVÁNKOVÁ
Koordinoval	ING. KŘIVÁNEK
Investor	**INVESTOSTAV S.R.O., PŘÍKOP 843/4, BRNO 602 00**
Stavba	**BYTOVÉ DOMY - LOKALITA POD SVAHY II ULICE 28.ŘÍJNA, UHERSKÉ HRADIŠTĚ**
Objekt Profese	**SO 01 - BYTOVÝ DŮM BLOK A ARCHITEKTONICKO STAVEBNÍ ŘEŠENÍ**
Obsah	**PŮDORYS 1.PP**

Doručovací adresa:
Zelný trh 1514
686 01 Uherské Hradiště

Datum	11/2022
Stupeň	PSP
Měřítko	1:100
Zakáz. číslo	01/2019
Archivní číslo	21 101
Číslo výkresu	**1**