# BLOK "A" - PŮDORYS 1.PP

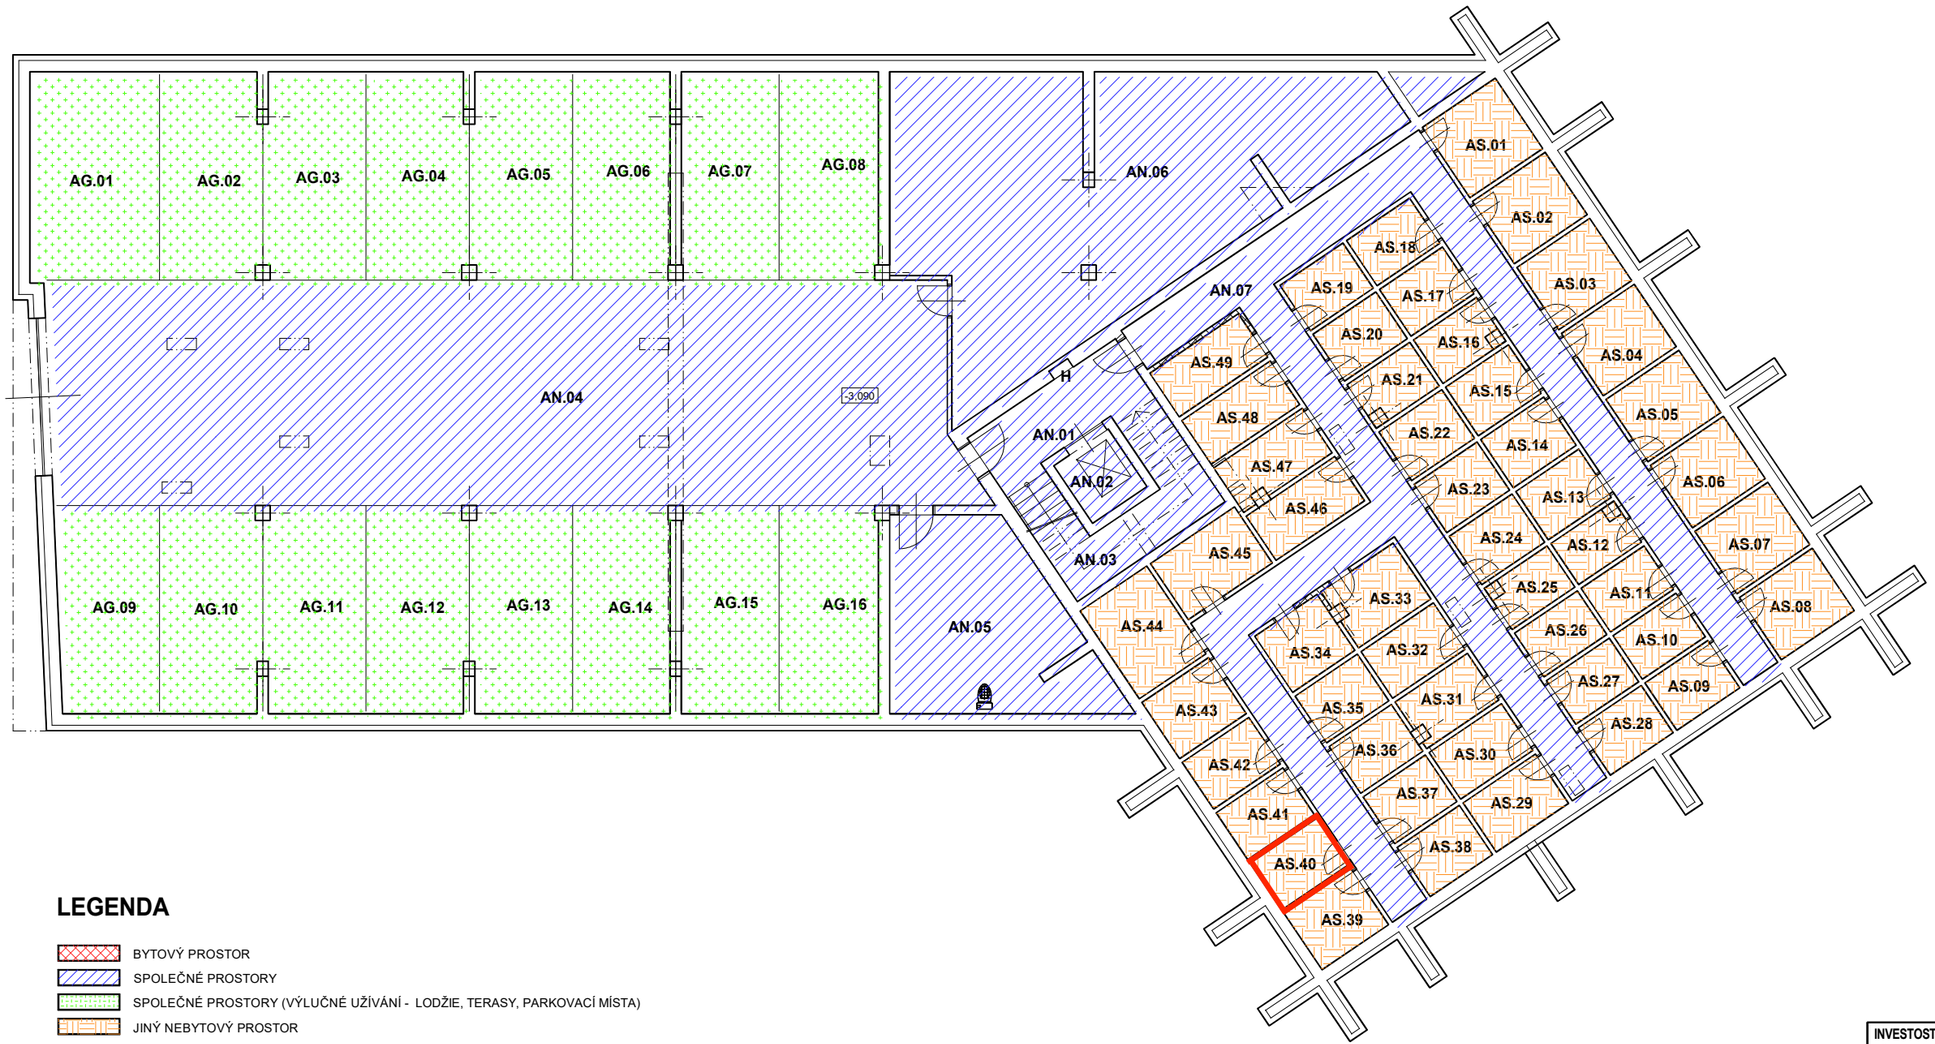


## LEGENDA

- BYTOVÝ PROSTOR
- SPOLEČNÉ PROSTORY
- SPOLEČNÉ PROSTORY (VÝLUČNÉ UŽÍVÁNÍ - LODŽIE, TERASY, PARKOVACÍ MÍSTA)
- JINÝ NEBYTOVÝ PROSTOR

* CELKOVÁ PLOCHA JEDNOTKY VČETNĚ VNITŘNÍCH NOSNÝCH I NENOSNÝCH KONSTRUKCÍ A INSTALAČNÍCH ŠACHET DLE NAŘÍZENÍ VLÁDY ČESKÉ REPUBLIKY Č. 366/2013 SB., O ÚPRAVĚ NĚKTERÝCH ZÁLEŽITOSTÍ SOUVISEJÍCÍCH S BYTOVÝM SPOLUVLASTNICTVÍM, VE ZNĚNÍ POZDĚJŠÍCH PŘEDPISŮ.

## LEGENDA MÍSTNOSTÍ

| ČÍS. MÍST. | ÚČEL MÍSTNOSTI | PLOCHA M2 |
|---|---|---|
| | **SPOLEČNÉ PROSTORY BYTOVÁ ČÁST "A"** | **322,40** |
| AN.01 | CHODBA | 8,50 |
| AN.02 | VÝTAH | 3,20 |
| AN.03 | SCHODIŠTĚ | 11,00 |
| AN.04 | KOMUNIKAČNÍ PROSTOR | 146,30 |
| AN.05 | KOTELNA, ÚKLID | 24,80 |
| AN.06 | KOČÁRKÁRNA, KOLA | 73,80 |
| AN.07 | CHODBA | 63,90 |
| | **PARKOVANÍ GARÁŽOVÉ STÁNÍ BYTOVÁ ČÁST "A"** | |
| AG.01 | GARÁŽOVÉ STÁNÍ | 19,10 |
| AG.02 | GARÁŽOVÉ STÁNÍ | 15,00 |
| AG.03 | GARÁŽOVÉ STÁNÍ | 15,00 |
| AG.04 | GARÁŽOVÉ STÁNÍ | 15,00 |
| AG.05 | GARÁŽOVÉ STÁNÍ | 15,00 |
| AG.06 | GARÁŽOVÉ STÁNÍ | 15,00 |
| AG.07 | GARÁŽOVÉ STÁNÍ | 15,00 |
| AG.08 | GARÁŽOVÉ STÁNÍ | 14,60 |
| AG.09 | GARÁŽOVÉ STÁNÍ | 14,90 |
| AG.10 | GARÁŽOVÉ STÁNÍ | 15,00 |
| AG.11 | GARÁŽOVÉ STÁNÍ | 15,00 |
| AG.12 | GARÁŽOVÉ STÁNÍ | 15,00 |
| AG.13 | GARÁŽOVÉ STÁNÍ | 15,00 |
| AG.14 | GARÁŽOVÉ STÁNÍ | 15,00 |
| AG.15 | GARÁŽOVÉ STÁNÍ | 15,00 |
| AG.16 | GARÁŽOVÉ STÁNÍ | 14,60 |
| | **SKLEPNÍ KOJE BYTOVÁ ČÁST "A"** | |
| AS.01 | SKLEPNÍ KOJE | 5,30 |
| AS.02 | SKLEPNÍ KOJE | 4,70 |
| AS.03 | SKLEPNÍ KOJE | 4,70 |
| AS.04 | SKLEPNÍ KOJE | 4,70 |
| AS.05 | SKLEPNÍ KOJE | 4,70 |
| AS.06 | SKLEPNÍ KOJE | 4,70 |
| AS.07 | SKLEPNÍ KOJE | 4,70 |
| AS.08 | SKLEPNÍ KOJE | 4,70 |
| AS.09 | SKLEPNÍ KOJE | 3,10 |
| AS.10 | SKLEPNÍ KOJE | 2,80 |
| AS.11 | SKLEPNÍ KOJE | 2,80 |
| AS.12 | SKLEPNÍ KOJE | 2,50 |

## LEGENDA MÍSTNOSTÍ

| ČÍS. MÍST. | ÚČEL MÍSTNOSTI | PLOCHA M2 |
|---|---|---|
| AS.13 | SKLEPNÍ KOJE | 3,10 |
| AS.14 | SKLEPNÍ KOJE | 3,10 |
| AS.15 | SKLEPNÍ KOJE | 2,80 |
| AS.16 | SKLEPNÍ KOJE | 2,70 |
| AS.17 | SKLEPNÍ KOJE | 2,80 |
| AS.18 | SKLEPNÍ KOJE | 2,90 |
| AS.19 | SKLEPNÍ KOJE | 2,90 |
| AS.20 | SKLEPNÍ KOJE | 2,80 |
| AS.21 | SKLEPNÍ KOJE | 2,70 |
| AS.22 | SKLEPNÍ KOJE | 3,10 |
| AS.23 | SKLEPNÍ KOJE | 3,10 |
| AS.24 | SKLEPNÍ KOJE | 3,10 |
| AS.25 | SKLEPNÍ KOJE | 2,50 |
| AS.26 | SKLEPNÍ KOJE | 2,80 |
| AS.27 | SKLEPNÍ KOJE | 2,80 |
| AS.28 | SKLEPNÍ KOJE | 3,10 |
| AS.29 | SKLEPNÍ KOJE | 3,70 |
| AS.30 | SKLEPNÍ KOJE | 3,50 |
| AS.31 | SKLEPNÍ KOJE | 3,40 |
| AS.32 | SKLEPNÍ KOJE | 3,50 |
| AS.33 | SKLEPNÍ KOJE | 4,10 |
| AS.34 | SKLEPNÍ KOJE | 3,60 |
| AS.35 | SKLEPNÍ KOJE | 3,00 |
| AS.36 | SKLEPNÍ KOJE | 3,00 |
| AS.37 | SKLEPNÍ KOJE | 3,00 |
| AS.38 | SKLEPNÍ KOJE | 3,20 |
| AS.39 | SKLEPNÍ KOJE | 3,90 |
| AS.40 | SKLEPNÍ KOJE | 3,20 |
| AS.41 | SKLEPNÍ KOJE | 3,20 |
| AS.42 | SKLEPNÍ KOJE | 3,20 |
| AS.43 | SKLEPNÍ KOJE | 3,90 |
| AS.44 | SKLEPNÍ KOJE | 6,00 |
| AS.45 | SKLEPNÍ KOJE | 4,90 |
| AS.46 | SKLEPNÍ KOJE | 4,00 |
| AS.47 | SKLEPNÍ KOJE | 4,00 |
| AS.48 | SKLEPNÍ KOJE | 4,00 |
| AS.49 | SKLEPNÍ KOJE | 4,00 |


**INVESTOSTAV s.r.o.**
**Příkop 843/4**
**602 00 Brno**

**IČO : 27694461**
**mob. tel.: 602 520 568**
**e-mail: projek.krivanek@seznam.cz**


| | |
|---|---|
| **Vypracoval** | KŘIVÁNKOVÁ |
| **Koordinoval** | ING. KŘIVÁNEK |
| **Investor** | **INVESTOSTAV S.R.O., PŘÍKOP 843/4, BRNO 602 00** |
| **Stavba** | **BYTOVÉ DOMY - LOKALITA POD SVAHY II ULICE 28.ŘÍJNA, UHERSKÉ HRADIŠTĚ** |
| **Objekt Profese** | **SO 01 - BYTOVÝ DŮM BLOK A ARCHITEKTONICKO STAVEBNÍ ŘEŠENÍ** |
| **Obsah** | **PŮDORYS 1.PP** |

**Doručovací adresa:**
**Zelný trh 1514**
**686 01 Uherské Hradiště**

| | |
|---|---|
| **Datum** | 11/2022 |
| **Stupeň** | PSP |
| **Měřítko** | 1:100 |
| **Zakáz. číslo** | 01/2019 |
| **Archivní číslo** | 21 101 |
| **Číslo výkresu** | **1** |