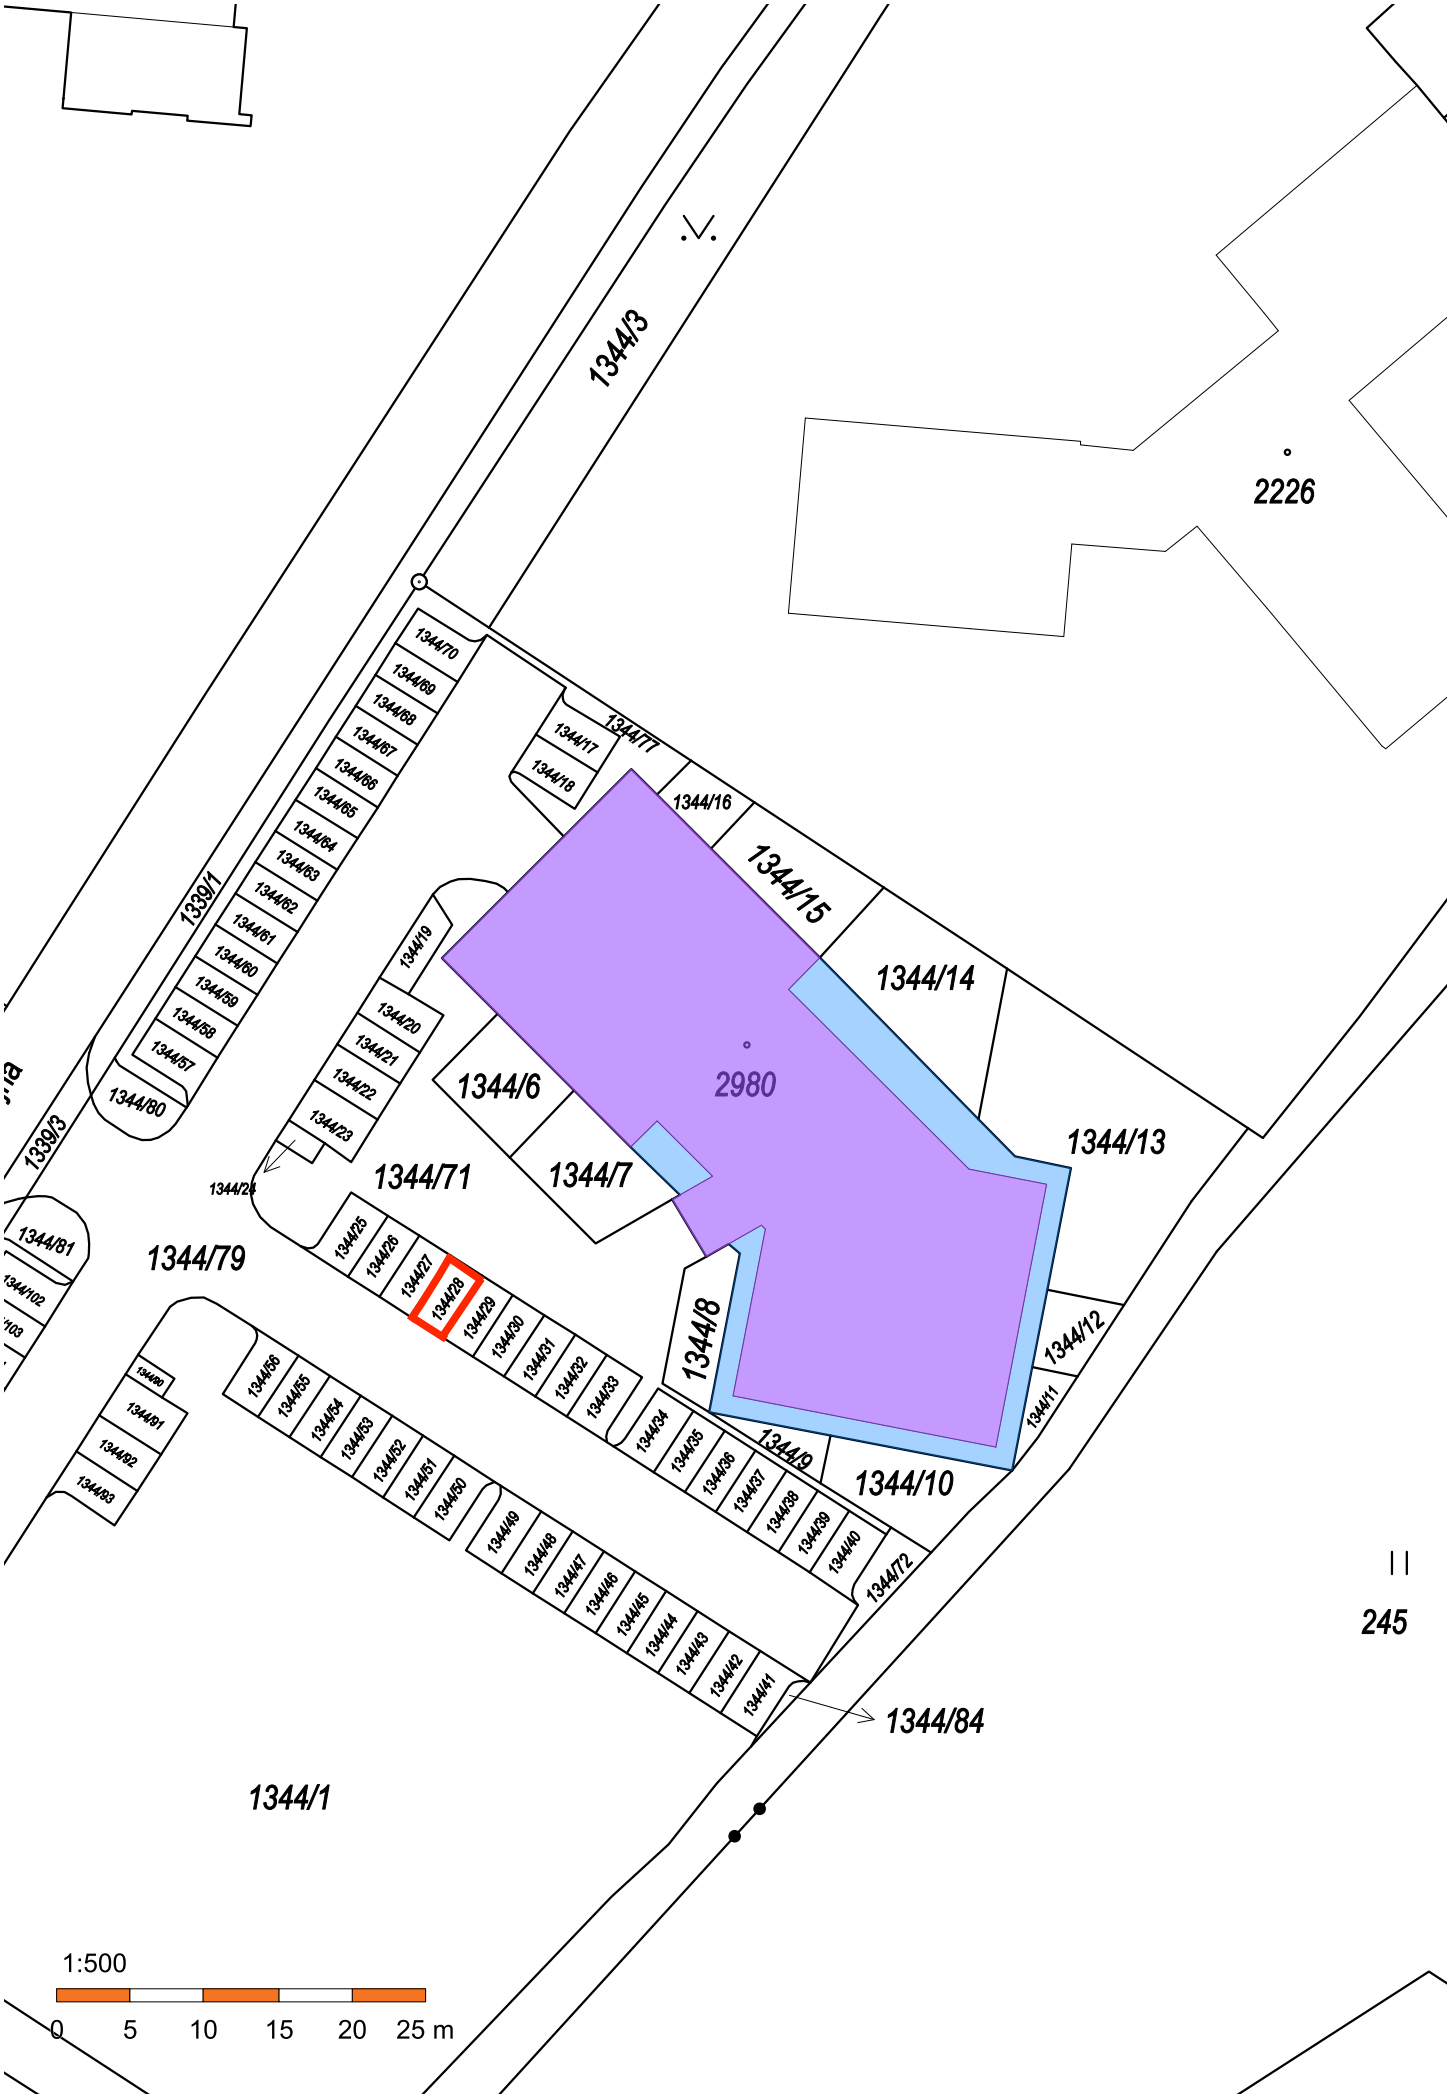
1344/3
2226
1344/70
1344/69
1344/68
1344/67
1344/66
1344/65
1344/64
1344/63
1344/62
1344/61
1344/60
1344/59
1344/58
1344/57
1344/80
1339/1
1339/3
1344/17
1344/18
1344/77
1344/16
1344/15
1344/14
1344/13
1344/12
1344/11
1344/10
1344/9
1344/8
1344/7
1344/6
2980
1344/19
1344/20
1344/21
1344/22
1344/23
1344/24
1344/71
1344/79
1344/81
1344/102
1344/103
1344/25
1344/26
1344/27
1344/28
1344/29
1344/30
1344/31
1344/32
1344/33
1344/34
1344/35
1344/36
1344/37
1344/38
1344/39
1344/40
1344/72
1344/90
1344/91
1344/92
1344/93
1344/55
1344/54
1344/53
1344/52
1344/51
1344/50
1344/49
1344/48
1344/47
1344/46
1344/45
1344/44
1344/43
1344/42
1344/41
1344/84
1344/1
245
1:500
0 5 10 15 20 25 m