


SITUACE PROJEKTU A PARKOVACÍCH STÁNÍ

M 1:500

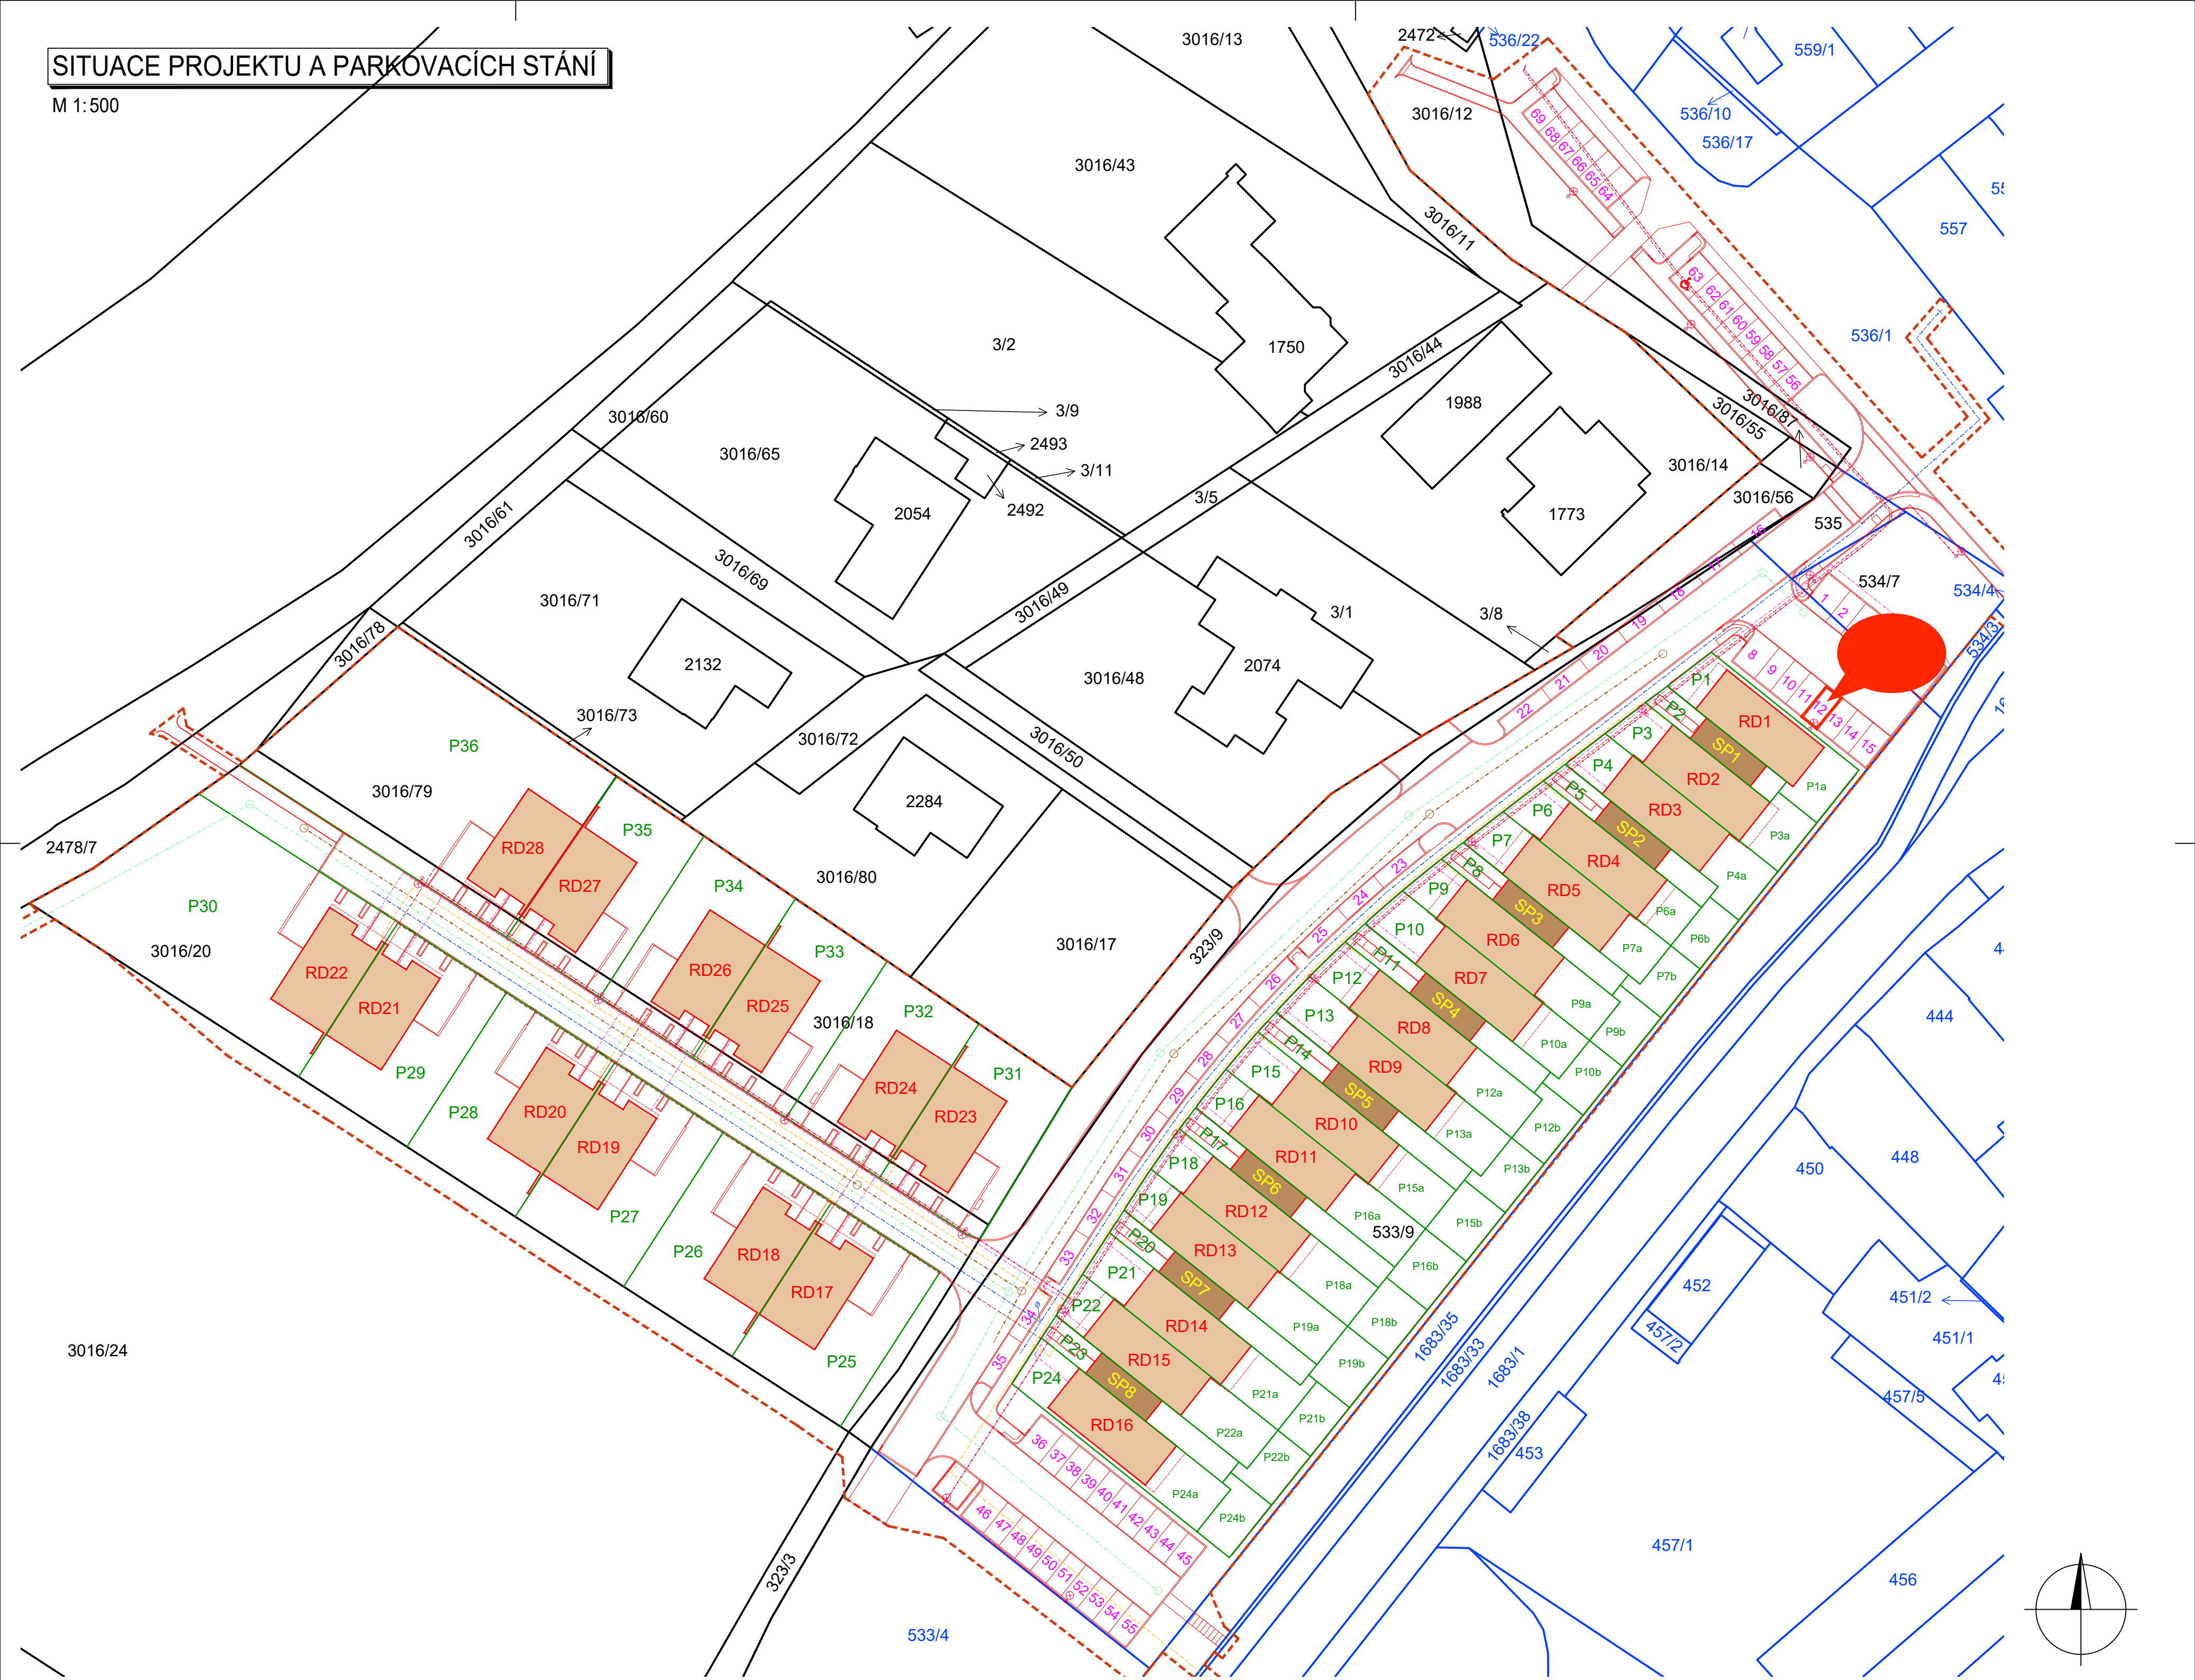

LEGENDA ZNAČENÍ:

- RD0X OBJEKT RODINNÉHO DOMU
- SP0X OBJEKT SPOLEČNÝCH PROSTOR ŘADOVÝCH DOMŮ
- P0X NAVRŽENÉ HRANICE PARCEL
- HRANICE KATASTRU MAŘATICE
- HRANICE KATASTRU JAROŠOV
- NAVRŽENÉ OBJEKTY
- HRANICE ŘEŠENÉHO ÚZEMÍ

± 0,000 = dle umístění RD - m n.m., B.p.v. / SOUŘADNICOVÝ SYSTÉM S-JTSK

řídící projektant	vypracoval	odpovědný architekt	technická kontrola	 ARCHITEKTONICKÁ A PROJEKČNÍ KANCELÁŘ www.archico.cz Zelené náměstí 1291 Uh. Hradiště 686 01 tel: +420 576 517 107, email: archico@archico.cz	
JIRÍ ŠKÁRA	DAN MALUŠEK	ING. ARCH. KAREL KLOUPAR	ING. RADEK NOVÁK		
investor	REALITY ROCHUS SE, Washingtonova 1568/23, Nové Město, 110 00 Praha 1				
místo stavby	k.ú. Malutice, p.č. 3016/67, 3016/79, 3016/56, 3016/55, 3016/24, 3016/20, 3016/18, 3016/12, 323/9, 2478/1, 2478/7, 323/3, 2478/7, k.ú. Jarošov, p.č. 1683/38, 1683/35, 1683/33, 1683/1, 536/1, 534/4, 534/7, 533/9, 535, 454				
STAVBA				formát	6x44
OBYTNÁ ZÁSTAVBA JAROŠOV - U ŘEKY C. SITUACE STAVBY				datum	08/2023
				stupeň PD	
				zak.číslo	3827
				arch.číslo	22-3827(3)
OBSAH				měřítko	č.v.
SITUACE PROJEKTU A PARKOVACÍCH STÁNÍ				1:500	-