


# PŮDORYS SUTERÉNU

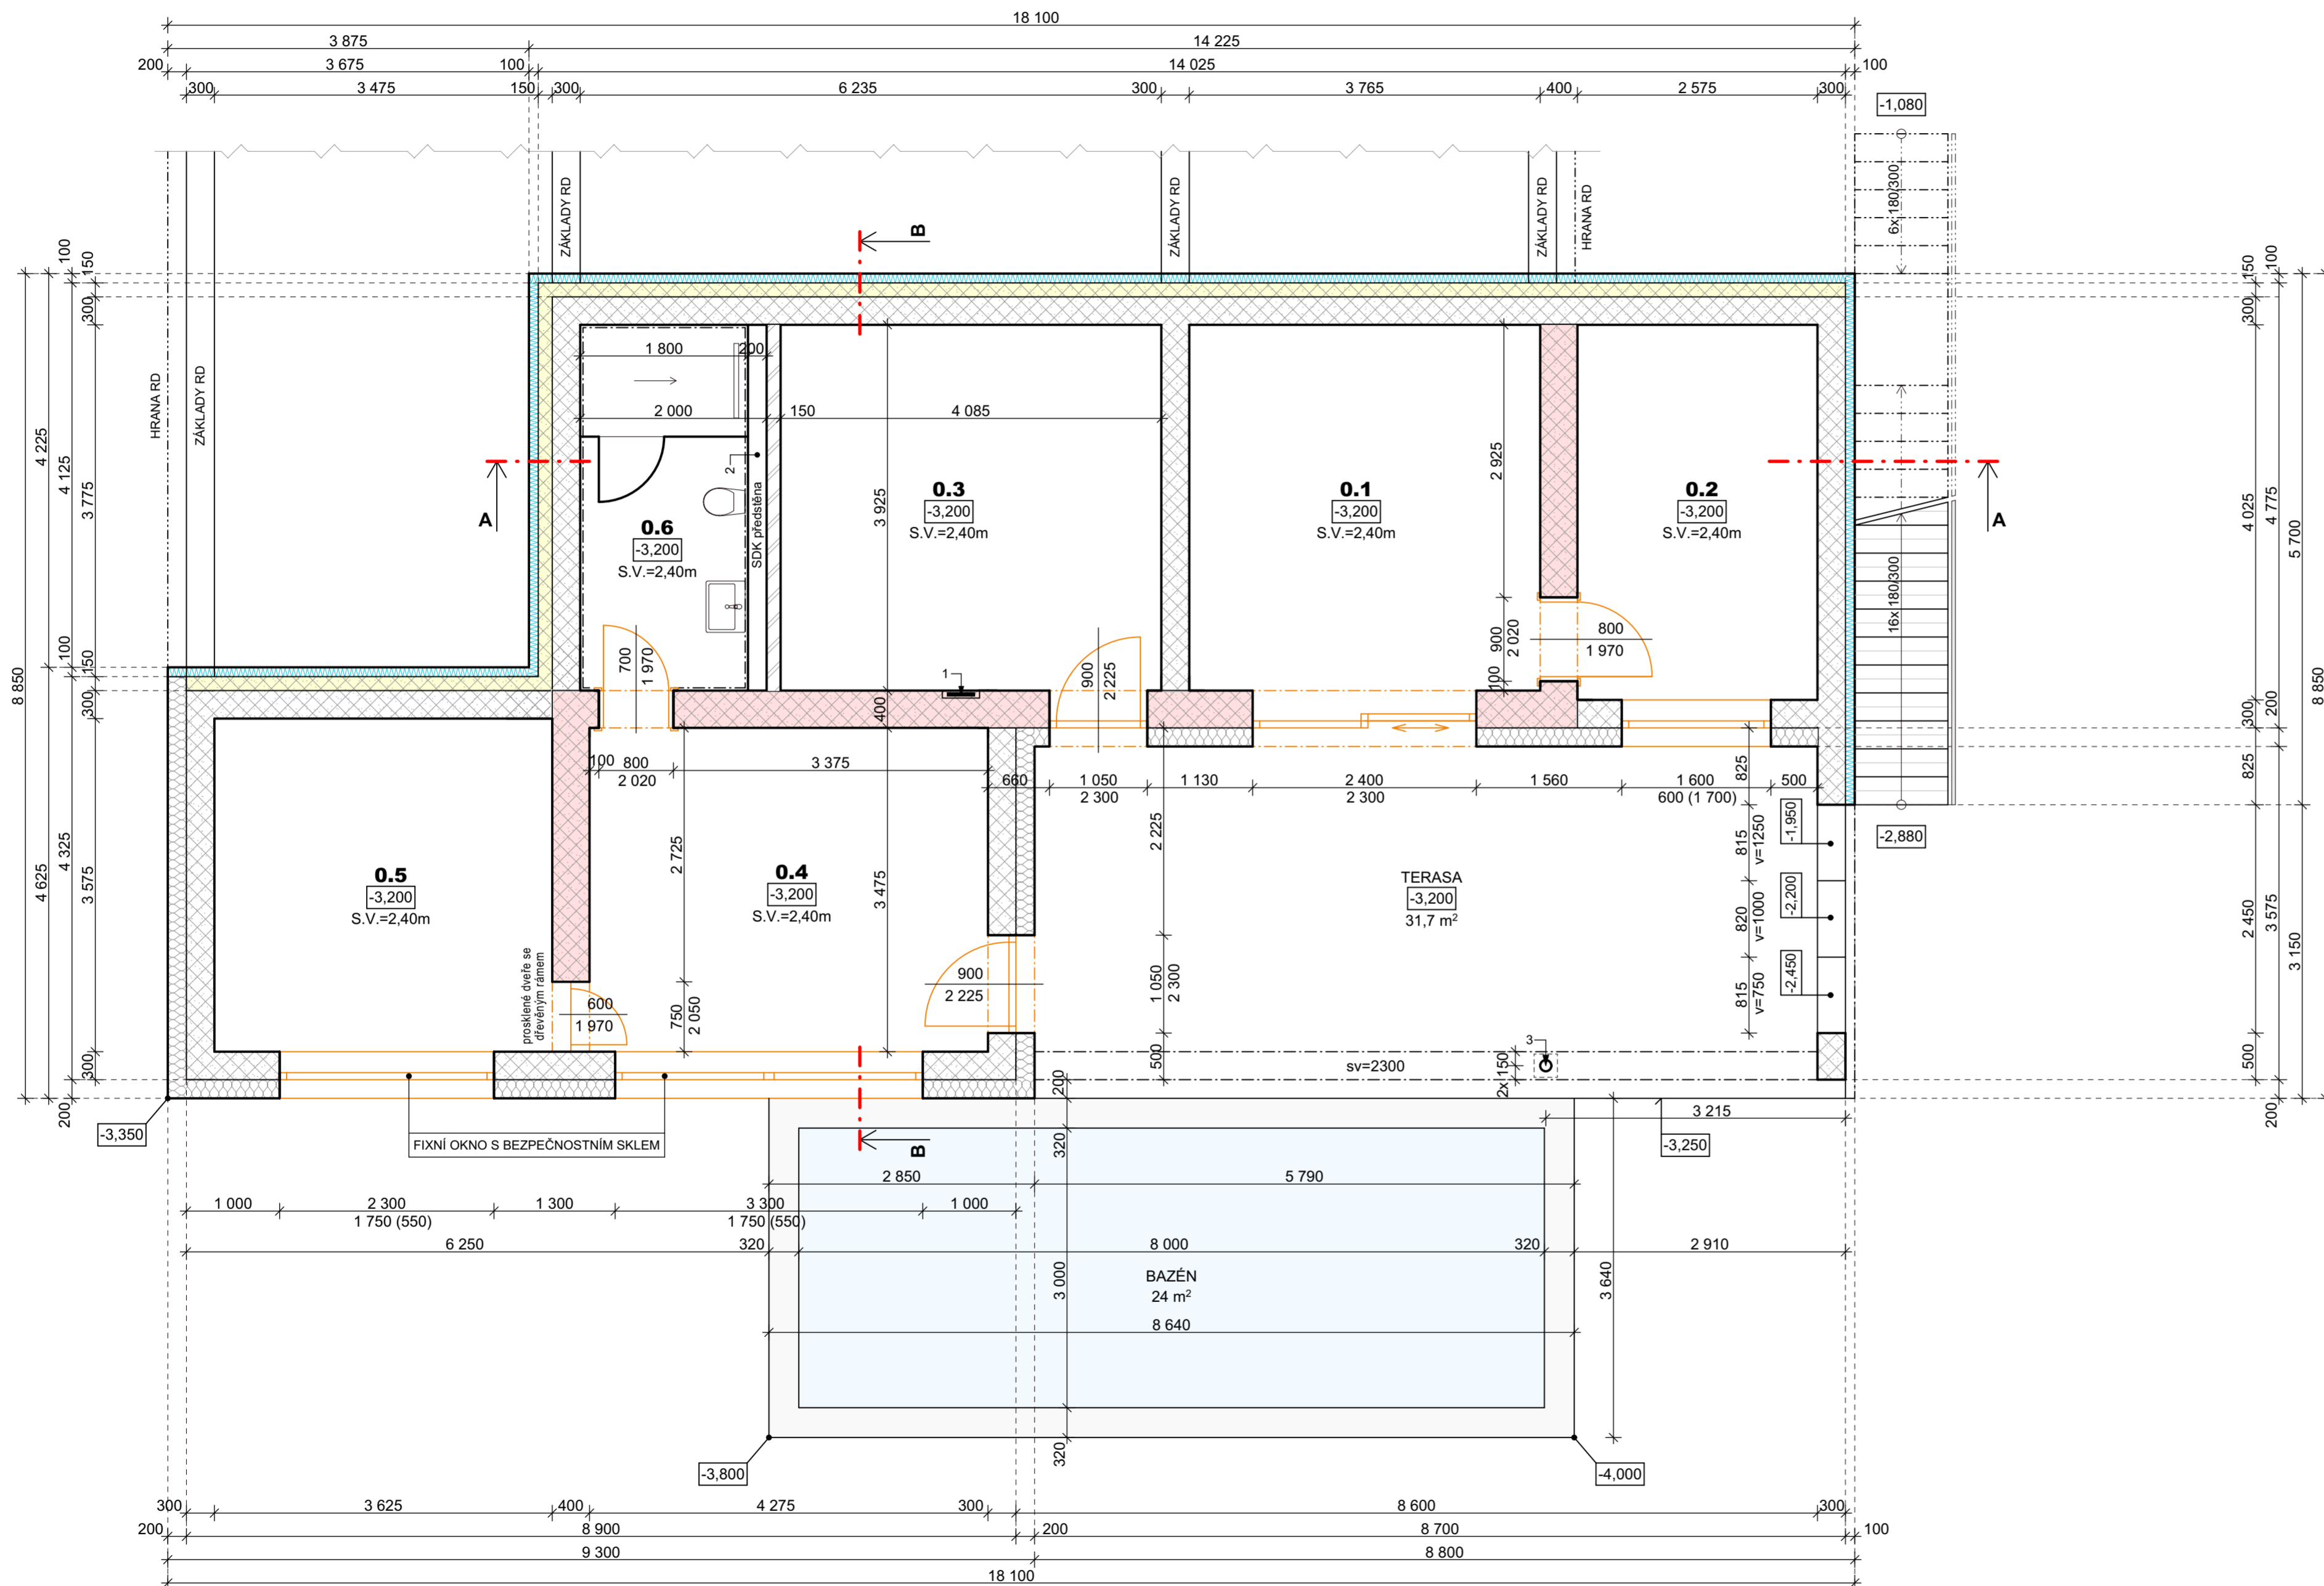

## LEGENDA MÍSTNOSTÍ

ČÍSLO	NÁZEV MÍSTNOSTI	PLOCHA	ÚPRAVY PODLAH	ÚPRAVY STĚN A STROPŮ
0.1	PRACOVNA	14,80 m <sup>2</sup>	KERAMICKÁ DLAŽBA	VNITŘNÍ OMÍTKA + VÝMALBA KERAMICKÝ SOKL
0.2	SKLAD	10,35 m <sup>2</sup>	KERAMICKÁ DLAŽBA	VNITŘNÍ OMÍTKA + VÝMALBA KERAMICKÝ SOKL
0.3	TECHNICKÁ MÍSTNOST	16,05 m <sup>2</sup>	KERAMICKÁ DLAŽBA	VNITŘNÍ OMÍTKA + VÝMALBA KERAMICKÝ SOKL
0.4	ODPOČINEK	14,85 m <sup>2</sup>	KERAMICKÁ DLAŽBA	VNITŘNÍ OMÍTKA + VÝMALBA KERAMICKÝ SOKL
0.5	SAUNA	12,95 m <sup>2</sup>	KERAMICKÁ DLAŽBA	VNITŘNÍ OMÍTKA + VÝMALBA KERAMICKÝ SOKL
0.6	KOUPELNA	7,10 m <sup>2</sup>	KERAMICKÁ DLAŽBA	KERAMICKÝ OKLAD NA CELOU VÝŠKU MÍSTNOSTI
CELKEM:		76,10 m <sup>2</sup>		

## LEGENDA MATERIÁLŮ

- OBVODOVÉ A VNITŘNÍ NOSNÉ ZDIVO ZE ZTRACENÉ BEDNĚNÍ např. BEST tl. 400mm (beton + ocel dle statického posouzení)
- OBVODOVÉ A VNITŘNÍ NOSNÉ ZDIVO ZE ZTRACENÉ BEDNĚNÍ např. BEST tl. 300mm (beton + ocel dle statického posouzení)
- PRÍZDÍVKA ZE ZTRACENÉ BEDNĚNÍ např. BEST tl. 150mm (beton + ocel dle statického posouzení)
- PRÍČKOVÉ ZDIVO ZE ZTRACENÉ BEDNĚNÍ např. BEST tl. 150mm (beton + ocel dle statického posouzení)
- TEPELNÁ IZOLACE tl. 200 mm (POLYSTYREN EPS 70F) (obvodová stěna s fasádní omítkou)
- TEPELNÁ IZOLACE VE STYKU SE ZEMINOU tl. 100 mm (XPS)

## POZNÁMKA

TOLERANCE ROZMĚRŮ MÍSTNOSTÍ PO PROVEDENÍ OMÍTEK A POVRCHOVÝCH ÚPRAV BUDE cca 20mm. VEŠKERÉ ROZMĚRY MÍSTNOSTÍ JSOU KÓTOVÁNY BEZ TĚCHTO POVRCHOVÝCH ÚPRAV (např. OKLADY, AKUSTICKÉ DESKY, ...)

- 1 - ELEKTRICKÝ ROZVADĚČ
- 2 - PŘEDSTĚNA PRO INSTALACE
- 3 - OCELOVÝ SPOULEK S ROZNAŠEČÍ PLOTNOU PRO PODEPŘENÍ PRŮVLAKU POD ŽELEZOBETONOVOU STROPNÍ KONSTRUKCÍ (rozměr dle statického posouzení)

PRŮVLAKY A PŘEKLADY NAD OTVORY DLE STATICKÉHO POSOUZENÍ

TATO DOKUMENTACE BYLA ZPRACOVÁNA VE STUPNI DOKUMENTACE PRO STAVEBNÍ POVOLENÍ, NENAHAZUJE PROVÁDĚCÍ DOKUMENTACI!

		Dobrovolského 800/4, 695 01 Hodonín IČ: 095 93 578 DIČ: CZ 095 93 578 tel.: +420 722 921 223, e-mail: info@elvorevprojekce.cz						
Zodp. projektant:	Radomír Chudárek							
Kontroloval:	Radomír Chudárek							
Vypracoval:	Vladimír Blaha							
Investor:	matari s.r.o., Kaprova 42/14, Staré Město, 110 00 Praha 1							
Místo stavby:	parc. č.: 208/5 a 208/11, k. ú.: Popovice u Uherského Hradiště							
Formát:	780 x 420 mm	Datum:	11/2025	Stupeň:	DSP	Č. Zakázky:	02925	
Akce:	<b>NOVOSTAVBA RODINNÉHO DOMU A GARÁŽE</b>							
Objekt:	SO 01 RODINNÝ DŮM							
Část:	D.1.1 ARCHITEKTONICKO-STAVEBNÍ ŘEŠENÍ							
Obsah:	PŮDORYS SUTERÉNU						mřížka:	1:50
							Číslo výkresu:	D.1.1.2.1.2