


PŮDORYS PŘÍZEMÍ

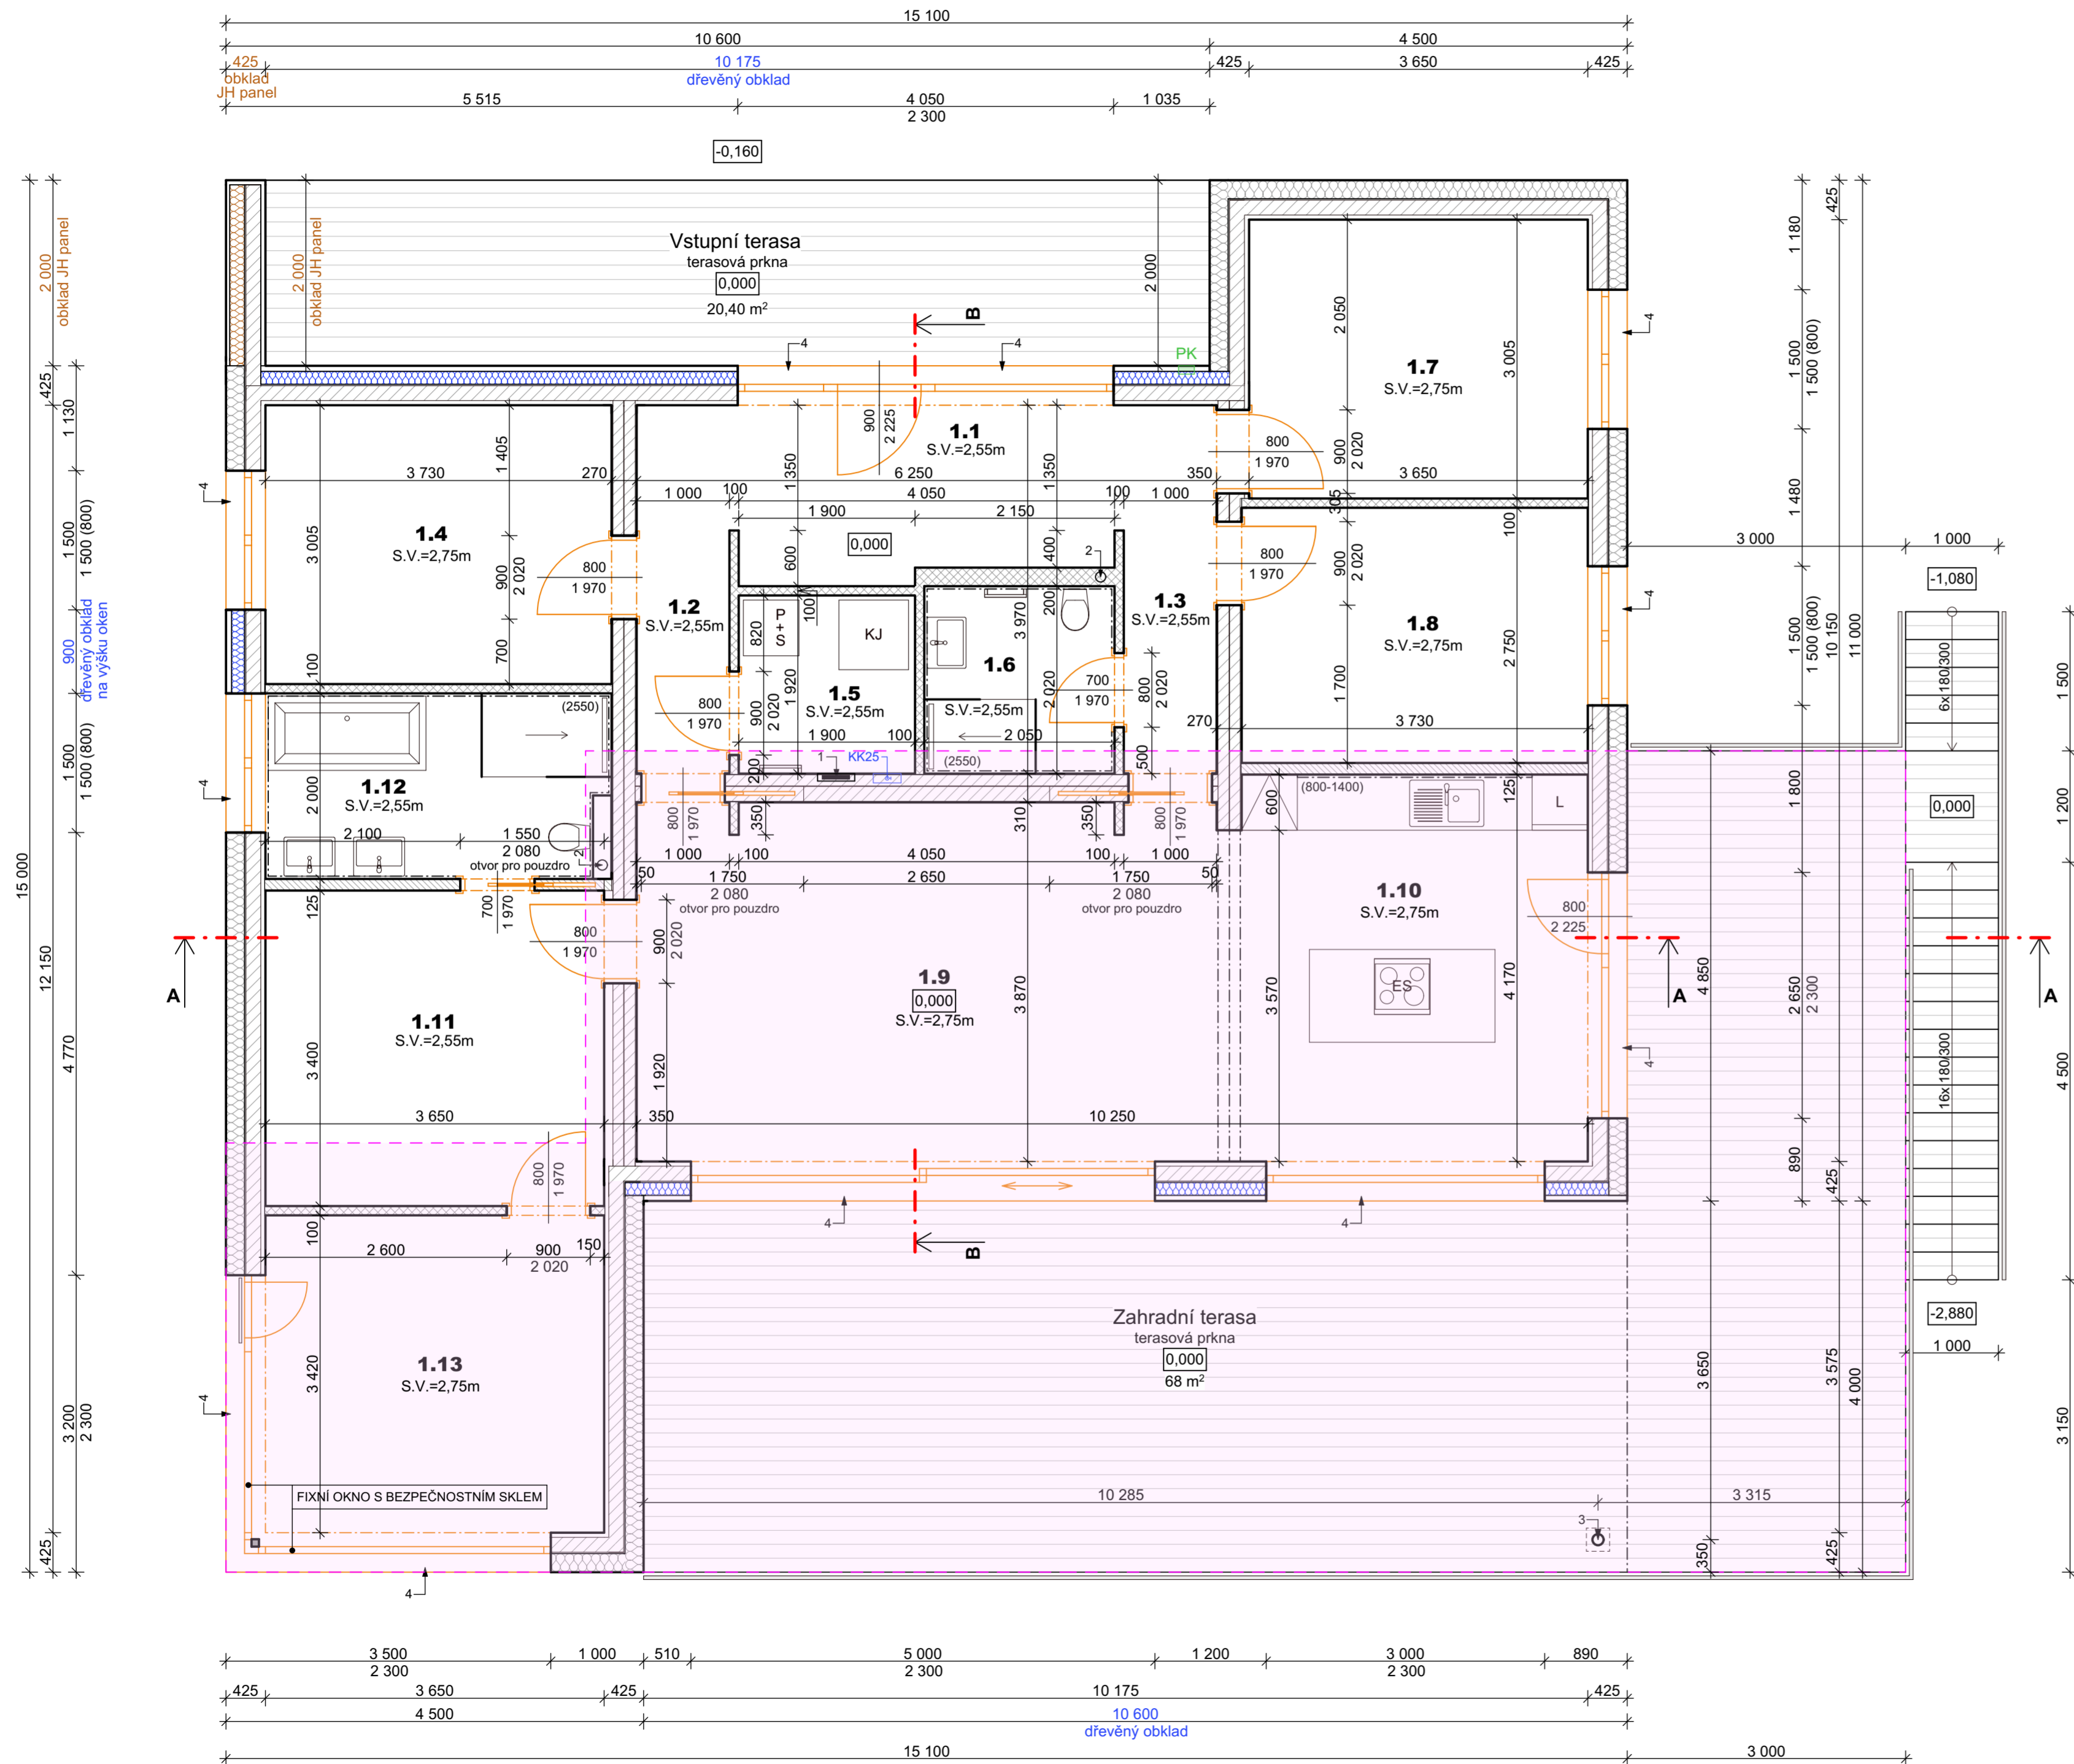

LEGENDA MÍSTNOSTÍ

ČÍSLO	NÁZEV MÍSTNOSTI	PLOCHA	ÚPRAVY PODLAH	ÚPRAVY STĚN A STROPŮ
1.1	ZÁDVEŘÍ	10,45 m²	PVC PODLAHA	DISPERZNÍ NÁTĚR SOKLOVÁ LIŠTA
1.2	CHODBA	2,60 m²	PVC PODLAHA	DISPERZNÍ NÁTĚR SOKLOVÁ LIŠTA
1.3	CHODBA	2,60 m²	PVC PODLAHA	DISPERZNÍ NÁTĚR SOKLOVÁ LIŠTA
1.4	PRACOVNA	11,20 m²	PVC PODLAHA	DISPERZNÍ NÁTĚR SOKLOVÁ LIŠTA
1.5	TECHNICKÁ MÍSTNOST	3,65 m²	KERAMICKÁ DLAŽBA	DISPERZNÍ NÁTĚR KERAMICKÝ SOKL
1.6	KOUPELNA	4,15 m²	KERAMICKÁ DLAŽBA	DISPERZNÍ NÁTĚR KER. OBKLAD V = 2,55 m
1.7	POKOJ	11,00 m²	PVC PODLAHA	DISPERZNÍ NÁTĚR SOKLOVÁ LIŠTA
1.8	POKOJ	10,25 m²	PVC PODLAHA	DISPERZNÍ NÁTĚR SOKLOVÁ LIŠTA
1.9	OBÝVACÍ POKOJ S JÍDELNOU	25,10 m²	PVC PODLAHA	DISPERZNÍ NÁTĚR SOKLOVÁ LIŠTA
1.10	KUCHYNĚ	15,55 m²	PVC PODLAHA	DISPERZNÍ NÁTĚR OBKLAD KUCHYŇSKÉ LINKY
1.11	ŠATNA	12,40 m²	PVC PODLAHA	DISPERZNÍ NÁTĚR SOKLOVÁ LIŠTA
1.12	KOUPELNA	7,25 m²	KERAMICKÁ DLAŽBA	DISPERZNÍ NÁTĚR KER. OBKLAD V = 2,55 m
1.13	LOŽNICE	12,50 m²	PVC PODLAHA	DISPERZNÍ NÁTĚR SOKLOVÁ LIŠTA
CELKEM:		128,70 m²		

LEGENDA MATERIÁLŮ

- DŘEVĚNÁ NOSNÁ OBVODOVÁ SENDVIČOVÁ KONSTRUKCE tl. 172,5mm (konstrukční hranol tl. 160 mm + deska RigiStabil tl. 12,5mm)
- VNITŘNÍ STATICKÁ STĚNA tl. 270mm bez předstěny; (2x konstrukční hranol tl. 120mm + deska RigiStabil tl. 12,5mm + komprimační páska tl. 5mm)
- VNITŘNÍ STATICKÁ STĚNA tl. 310mm bez předstěny; (konstrukční hranol tl. 120mm + deska RigiStabil tl. 12,5mm + konstrukční hranol tl. 160mm + komprimační páska tl. 5mm)
- VNITŘNÍ TZUŽUJÍCÍ PŘÍČKA tl. 125mm s akustickou izolací tl. 80mm (konstrukční hranol tl. 100mm + 2x deska RigiStabil tl. 12,5mm)
- VNITŘNÍ SDK PŘÍČKA tl. 100mm (200mm) s akustickou izolací tl. 60mm (CW profily tl. 75mm (2x75mm) + 2x deska RigiStabil tl. 12,5mm)
- TEPELNÁ IZOLACE tl. 200 mm (POLYSTYREN EPS 70F) (obvodová stěna s fasádní omítkou)
- DŘEVĚNÝ OBKLAD THERMOWOOD + ROŠT SE ZATEPLENÍM tl. 140mm (obvodová stěna se dřevěným fasádním obkladem)
- FASÁDNÍ OBKLAD JH PANEL + ROŠT SE ZATEPLENÍM tl. 160mm (obvodová stěna s vláknocementovým fasádním obkladem)
- PODSKLEPENÁ ČÁST RODINNÉHO DOMU

TATO DOKUMENTACE BYLA ZPRACOVÁNA VE STUPNI DOKUMENTACE PRO STAVEBNÍ POVOLENÍ, NENAHAZUJE PROVÁDĚCÍ DOKUMENTACI!

ELVOREV Projekce s.r.o. Dobrovoleského 800/4, 695 01 Hodonín
 IČ: 095 93 578 DIČ: CZ 095 93 578
 tel.: +420 722 921 223, e-mail: info@elvorevprojekce.cz

Zodp. projektant:	Radomír Chudárek	osk razika:
Kontroloval:	Radomír Chudárek	
Vypracoval:	Vladimír Blaha	
Investor:	matari s.r.o., Kaprova 42/14, Staré Město, 110 00 Praha 1	
Místo stavby:	parc. č.: 208/5 a 208/11, k. ú.: Popovice u Uherského Hradiště	

Formát:	780 x 420 mm	Datum:	11/2025	Stupeň:	DSP	Č. Zakázky:	02925
---------	--------------	--------	---------	---------	-----	-------------	-------

Akce:	NOVOSTAVBA RODINNÉHO DOMU A GARÁŽE
Objekt:	SO 01 RODINNÝ DŮM
Část:	D.1.1 ARCHITECTONICKO-STAVEBNÍ ŘEŠENÍ

Obsah:	PŮDORYS PŘÍZEMÍ	mřížka:	1:50	Číslo výkresu:	D.1.1.2.1.3
--------	-----------------	---------	------	----------------	-------------

POZNÁMKA
 KJ - KOMPAKTNÍ JEDNOTKA PICHLER PRO M4 (VĚTRÁNÍ, TĚPLOVZDUŠNÉ VYTÁPĚNÍ, CHLAZENÍ, OHŘEV VODY)
 PK - FASÁDNÍ PROPOJOVACÍ KRABICE ELEKTRINY
 Kk25 - HLAVNÍ UZÁVĚR VODY V OBJEKTU; KULOVÝ KOHOÚT DN25
 1 - ELEKTRICKÝ ROZVADĚČ
 2 - SVODNÉ POTRUBÍ KANALIZACE DN110 + PŘÍVZDUŠNOVACÍ HLAVICE
 3 - OCELOVÝ SPOULEK S ROZNAŠECÍ PLOTNOU PRO OSAZENÍ DŘEVĚNÝCH PŘÍHRADOVÝCH VÁZNIKŮ PŘÍSTŘEŠKU TERASY (rozměr dle statického posouzení)
 4 - OSAZENÍ PŘEDKONNÍCH ŽALUZII SE SKRYTÝM BOXEM
 TOLERANCE ROZMĚRŮ MÍSTNOSTI PO PROVEDENÍ SÁDKOKARTONOVÝCH KONSTRUKCÍ A POVRCHOVÝCH ÚPRAV BUDE cca 20mm. VEŠKERÉ ROZMĚRY MÍSTNOSTI JSOU KÓTOVÁNY BEZ TĚCHTO POVRCHOVÝCH ÚPRAV (např. OBKLADY, AKUSTICKÉ DESKY, ...)
 0,000 OBJEKTU RD = 224,60 mm, m., BpV