BLOK "B" - PŮDORYS 4.NP

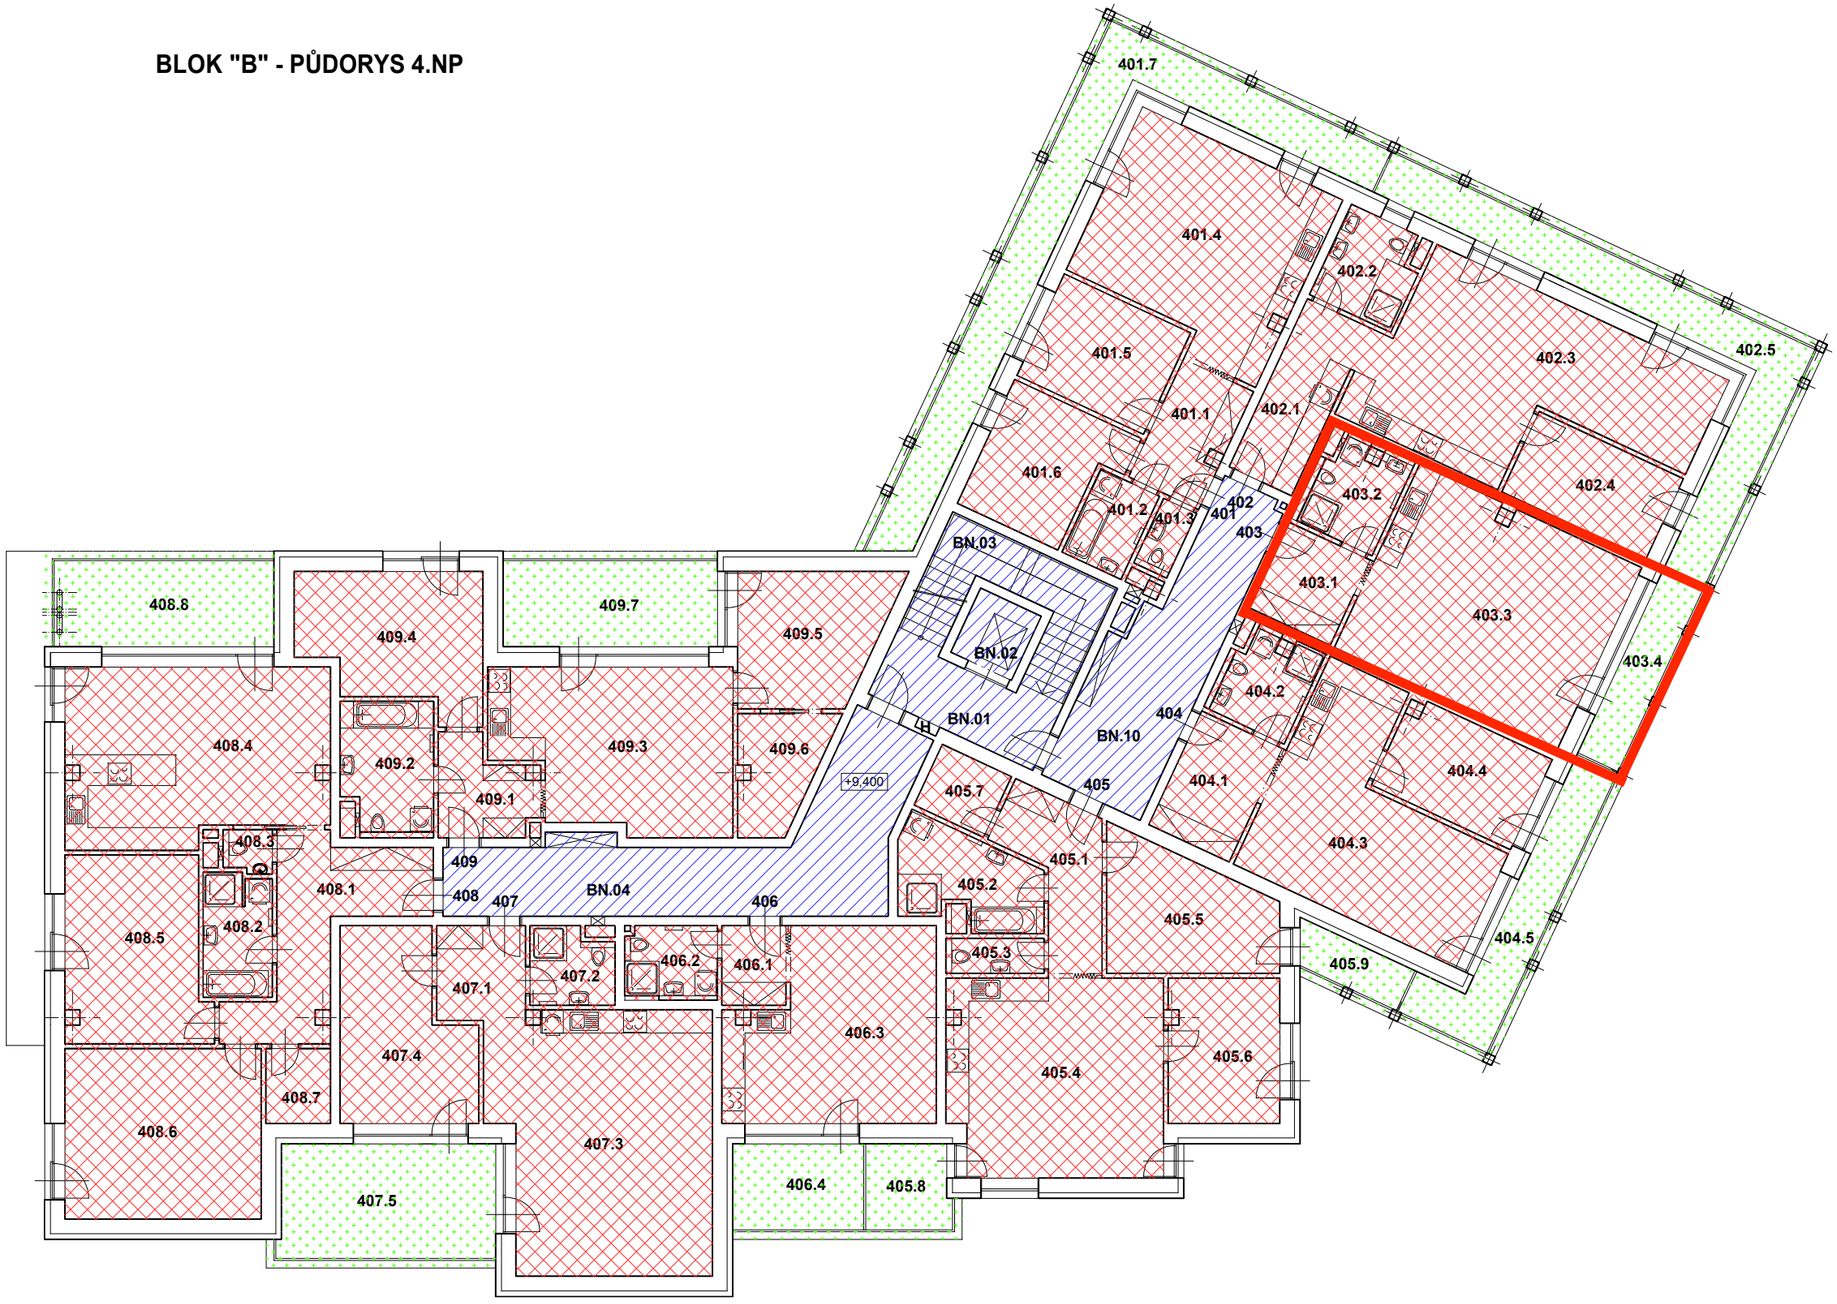

LEGENDA

- BYTOVÝ PROSTOR
- SPOLEČNÉ PROSTORY
- SPOLEČNÉ PROSTORY (VÝLUČNÉ UŽÍVÁNÍ - LODŽIE, TERASY, PARKOVACÍ MÍSTA)
- JINÝ NEBYTOVÝ PROSTOR

* CELKOVÁ PLOCHA JEDNOTKY VČETNĚ VNITŘNÍCH NOSNÝCH I NENOSNÝCH KONSTRUKCÍ A INSTALAČNÍCH ŠACHET DLE NAŘÍZENÍ VLÁDY ČESKÉ REPUBLIKY Č. 366/2013 SB., O ÚPRAVĚ NĚKTERÝCH ZÁLEŽITOSTÍ SOUVISEJÍCÍCH S BYTOVÝM SPOLUVLASTNICTVÍM, VE ZNĚNÍ POZDĚJŠÍCH PŘEDPISŮ.

LEGENDA MÍSTNOSTÍ

ČÍS. MÍST.	ÚČEL MÍSTNOSTI	PLOCHA M2
	SPOLEČNÉ PROSTORY BYTOVÁ ČÁST "B"	**73,50**
BN.01	CHODBA	8,50
BN.02	VÝTAH	3,20
BN.03	SCHODIŠTĚ	11,00
BN.04	CHODBA	28,90
BN.10	CHODBA	21,90
BYT	**401 (3+KK)** PLOCHA BEZ BALKONU	**66,3***
401.1	CHODBA	9,50
401.2	KOUPELNA	4,20
401.3	WC	1,60
401.4	OBÝVACÍ POKOJ S KUCHYŇSKÝM KOUTEM	25,80
401.5	POKOJ	10,90
401.6	POKOJ	11,10
401.7	**BALKON**	**31,00**
BYT	**402 (2+KK)** PLOCHA BEZ BALKONU	**60,3***
402.1	CHODBA	9,20
402.2	KOUPELNA + WC	5,60
402.3	OBÝVACÍ POKOJ S KUCHYŇSKÝM KOUTEM	34,00
402.4	POKOJ	9,50
402.5	**BALKON**	**25,50**
BYT	**403 (1+KK)** PLOCHA BEZ BALKONU	**46,8***
403.1	CHODBA	5,90
403.2	KOUPELNA + WC	5,40
403.3	OBÝVACÍ POKOJ S KUCHYŇSKÝM KOUTEM	33,60
403.4	**BALKON**	**7,50**
BYT	**404 (2+KK)** PLOCHA BEZ BALKONU	**53,1***
404.1	CHODBA	7,60
404.2	KOUPELNA + WC	5,10
404.3	OBÝVACÍ POKOJ S KUCHYŇSKÝM KOUTEM	27,20
404.4	POKOJ	10,20
404.5	**BALKON**	**14,00**

LEGENDA MÍSTNOSTÍ

ČÍS. MÍST.	ÚČEL MÍSTNOSTI	PLOCHA M2
BYT	**405 (3+KK)** PLOCHA BEZ TERASY,BALKONU	**80,1***
405.1	CHODBA	8,70
405.2	KOUPELNA	8,30
405.3	WC	2,20
405.4	OBÝVACÍ POKOJ S KUCHYŇSKÝM KOUTEM	28,80
405.5	POKOJ	13,30
405.6	POKOJ	11,10
405.7	ŠATNA	3,50
405.8	**TERASA**	**5,70**
405.9	**BALKON**	**4,30**
BYT	**406 (1+KK)** PLOCHA BEZ TERASY	**34,0***
406.1	CHODBA	3,60
406.2	KOUPELNA + WC	4,60
406.3	OBÝVACÍ POKOJ S KUCHYŇSKÝM KOUTEM	24,90
406.4	**TERASA**	**8,60**
BYT	**407 (2+KK)** PLOCHA BEZ LODŽIE	**65,0***
407.1	CHODBA	5,80
407.2	KOUPELNA + WC	4,10
407.3	OBÝVACÍ POKOJ S KUCHYŇSKÝM KOUTEM	37,90
407.4	POKOJ	15,70
407.5	**LODŽIE**	**18,50**
BYT	**408 (3+KK)** PLOCHA BEZ LODŽIE	**100,7***
408.1	CHODBA	14,20
408.2	KOUPELNA	5,70
408.3	WC	1,20
408.4	OBÝVACÍ POKOJ S KUCHYŇSKÝM KOUTEM	30,90
408.5	POKOJ	17,50
408.6	POKOJ	22,90
408.7	ŠATNA	3,30
408.8	**LODŽIE**	**15,00**
BYT	**409 (3+KK)** PLOCHA BEZ LODŽIE	**77,8***
409.1	CHODBA	5,90
409.2	KOUPELNA + WC	8,10
409.3	OBÝVACÍ POKOJ S KUCHYŇSKÝM KOUTEM	24,80
409.4	POKOJ	15,90
409.5	POKOJ	13,10
409.6	ŠATNA	6,30
409.7	**LODŽIE**	**14,00**

INVESTOSTAV s.r.o.
Příkop 843/4
602 00 Brno

IČO : 27694461
mob. tel.: 602 520 568
e-mail: projek.krivanek@seznam.cz

Vypracoval	KŘIVÁNKOVÁ
Koordinoval	ING. KŘIVÁNEK
Investor	**INVESTOSTAV S.R.O., PŘÍKOP 843/4, BRNO 602 00**
Stavba	**BYTOVÉ DOMY - LOKALITA POD SVAHY II ULICE 28.ŘÍJNA, UHERSKÉ HRADIŠTĚ**
Objekt Profese	**SO 02 - BYTOVÝ DŮM BLOK B PROJEKT SKUTEČNÉHO PROVEDENÍ STAVBY**
Obsah	**PŮDORYS 4.NP**

Doručovací adresa:
Zelný trh 1514
686 01 Uherské Hradiště

Datum	09/2019
Stupeň	PSP
Měřítko	1:100
Zakáz. číslo	01/2019
Archivní číslo	28 717
Číslo výkresu	**7**